
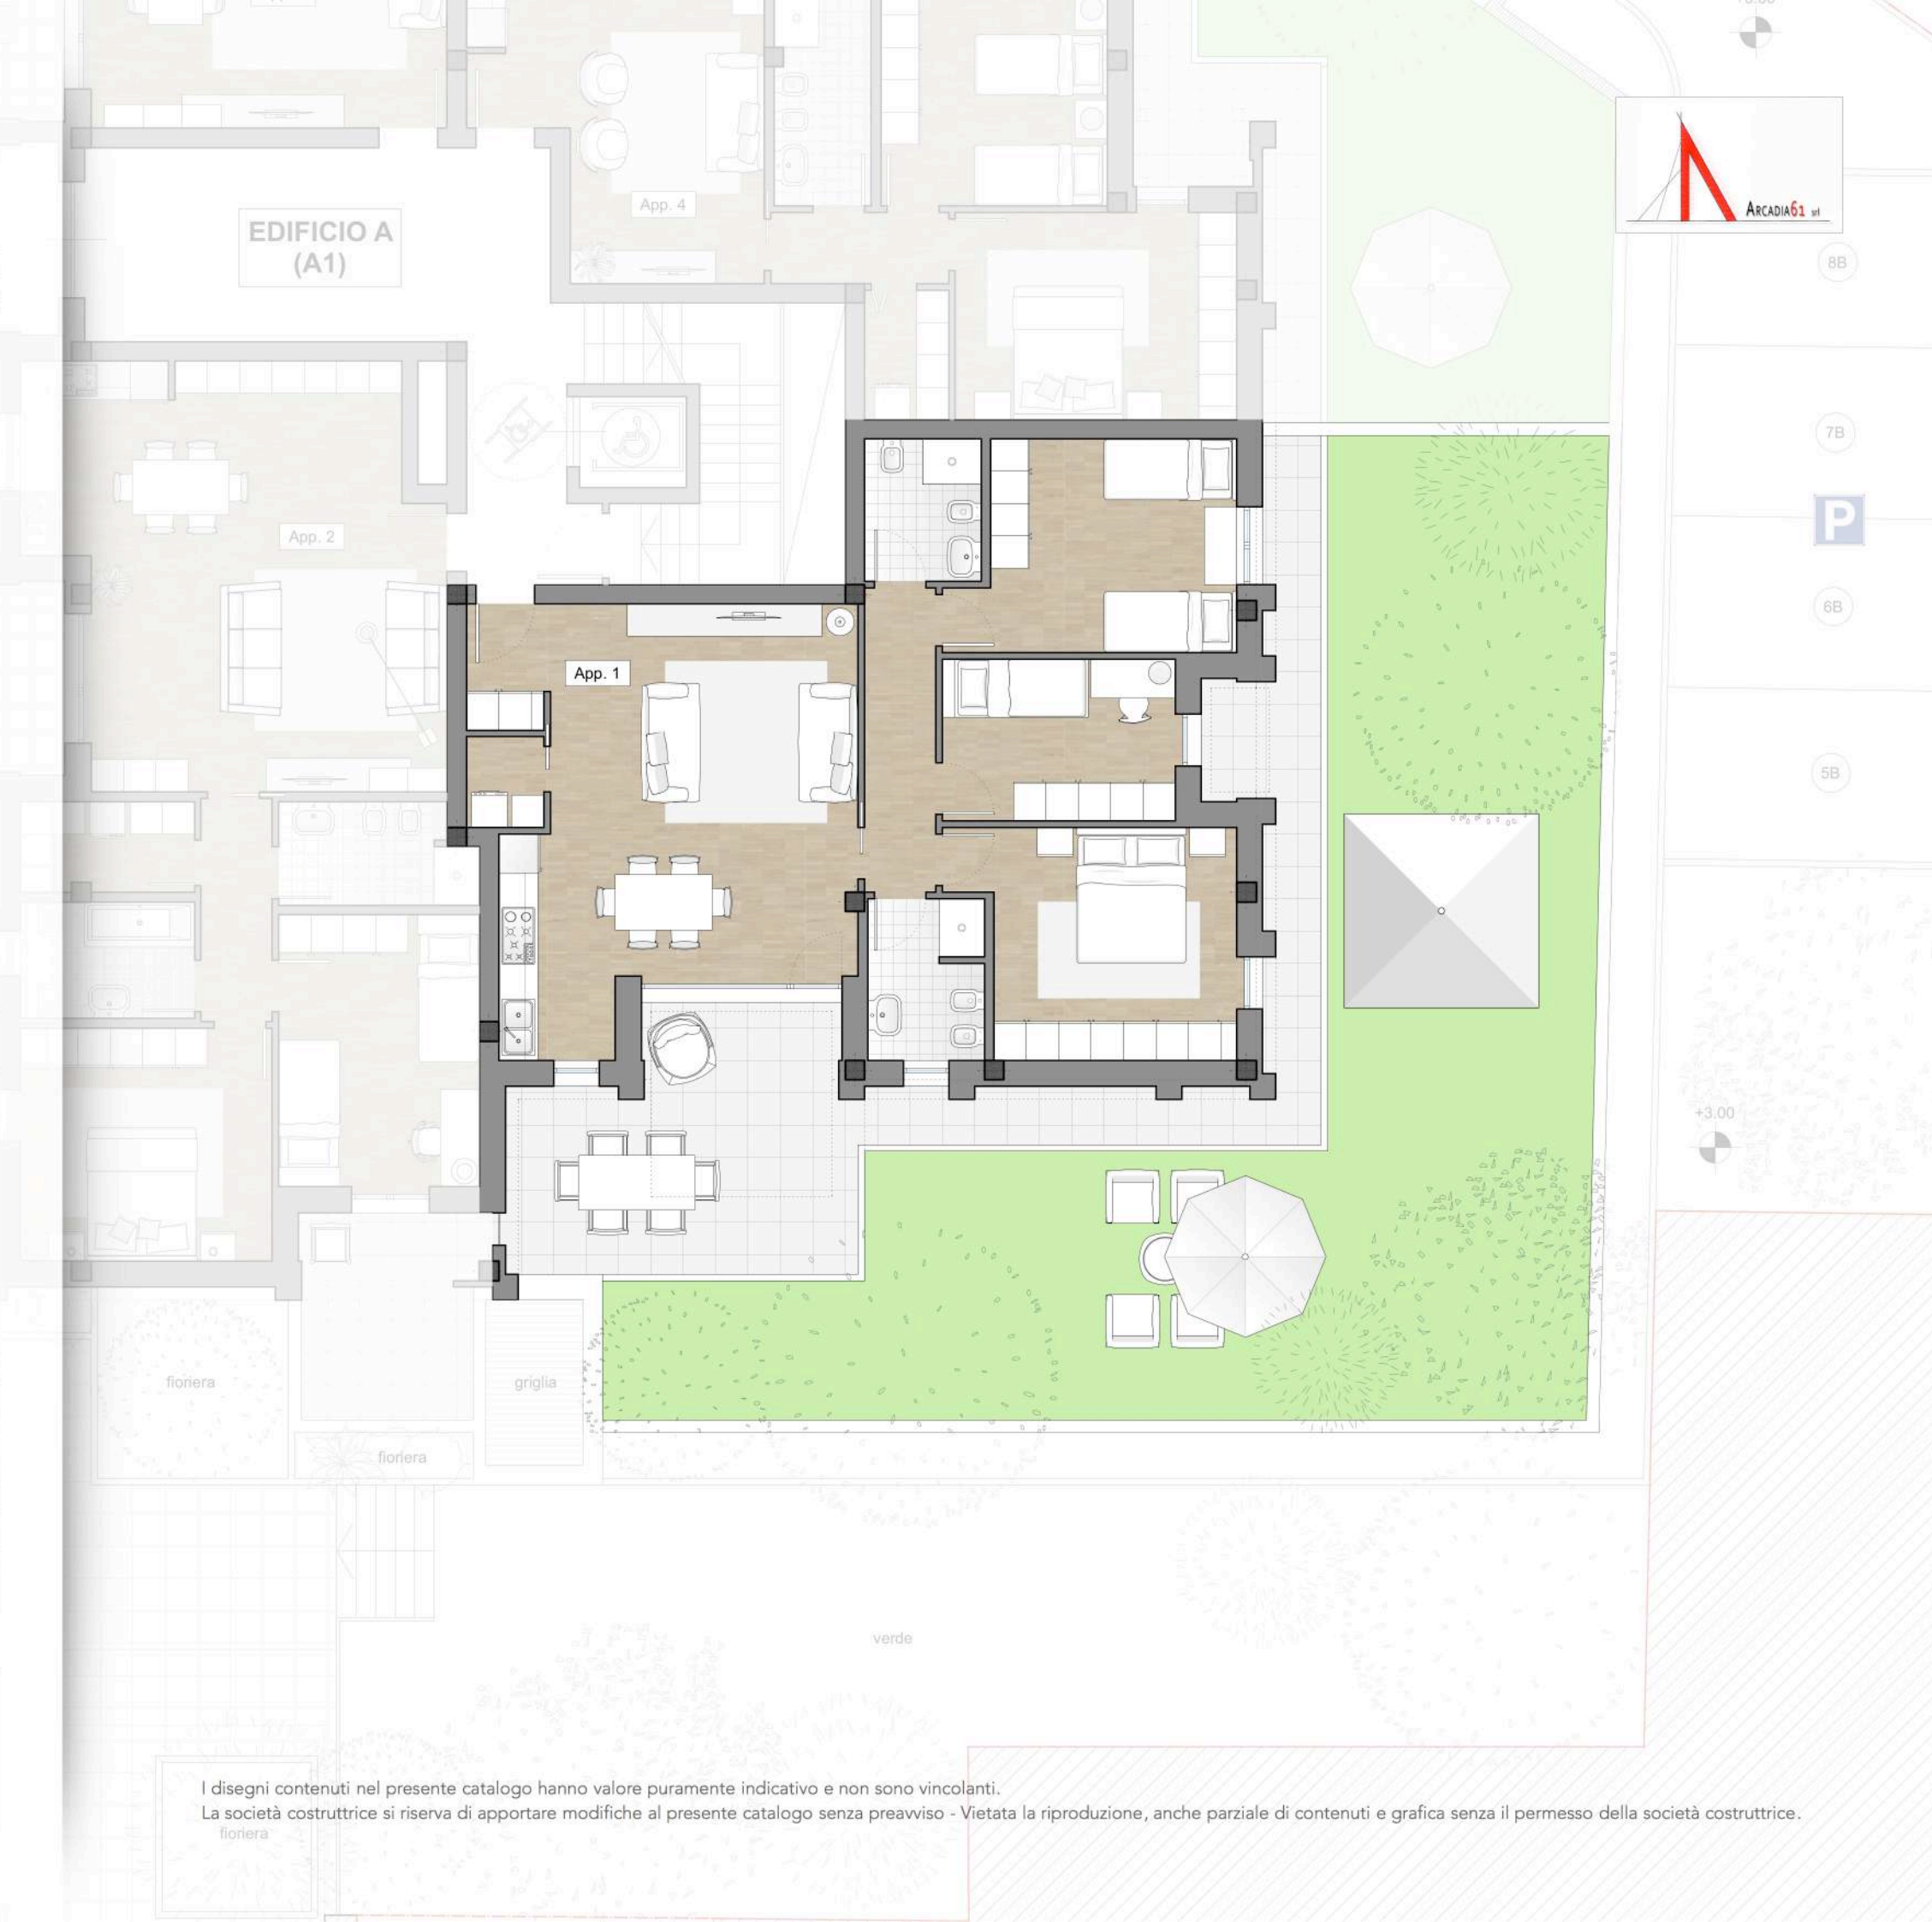



PARCO
DAMIANI
complesso residenziale

EDIFICIO A1
APPARTAMENTO 1
Appartamento mq. 101,85
Terrazzo mq. 40,37
Giardino mq. 109,00

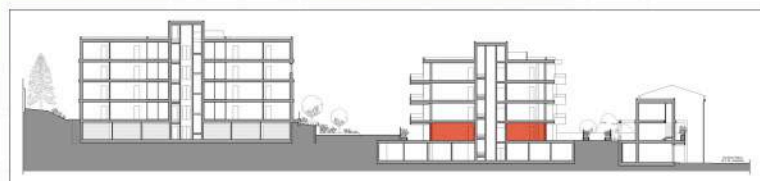


I disegni contenuti nel presente catalogo hanno valore puramente indicativo e non sono vincolanti.
La società costruttrice si riserva di apportare modifiche al presente catalogo senza preavviso - Vietata la riproduzione, anche parziale di contenuti e grafica senza il permesso della società costruttrice.

PARCO
DAMIANI
complesso residenziale

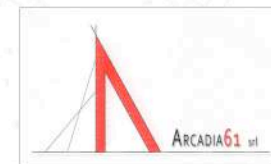




EDIFICIO A1
APPARTAMENTO 5
Appartamento mq. 101.56
Balconi mq. 10.70

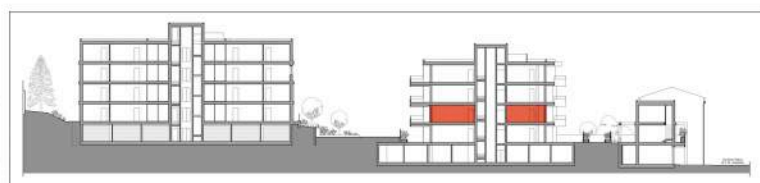

I disegni contenuti nel presente catalogo hanno valore puramente indicativo e non sono vincolanti.
La società costruttrice si riserva di apportare modifiche al presente catalogo senza preavviso - Vietata la riproduzione, anche parziale di contenuti e grafica senza il permesso della società costruttrice.

PARCO
DAMIANI
complesso residenziale

EDIFICIO A1
APPARTAMENTO 9
Appartamento mq. 101.56
Balconi mq. 10.70

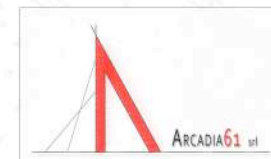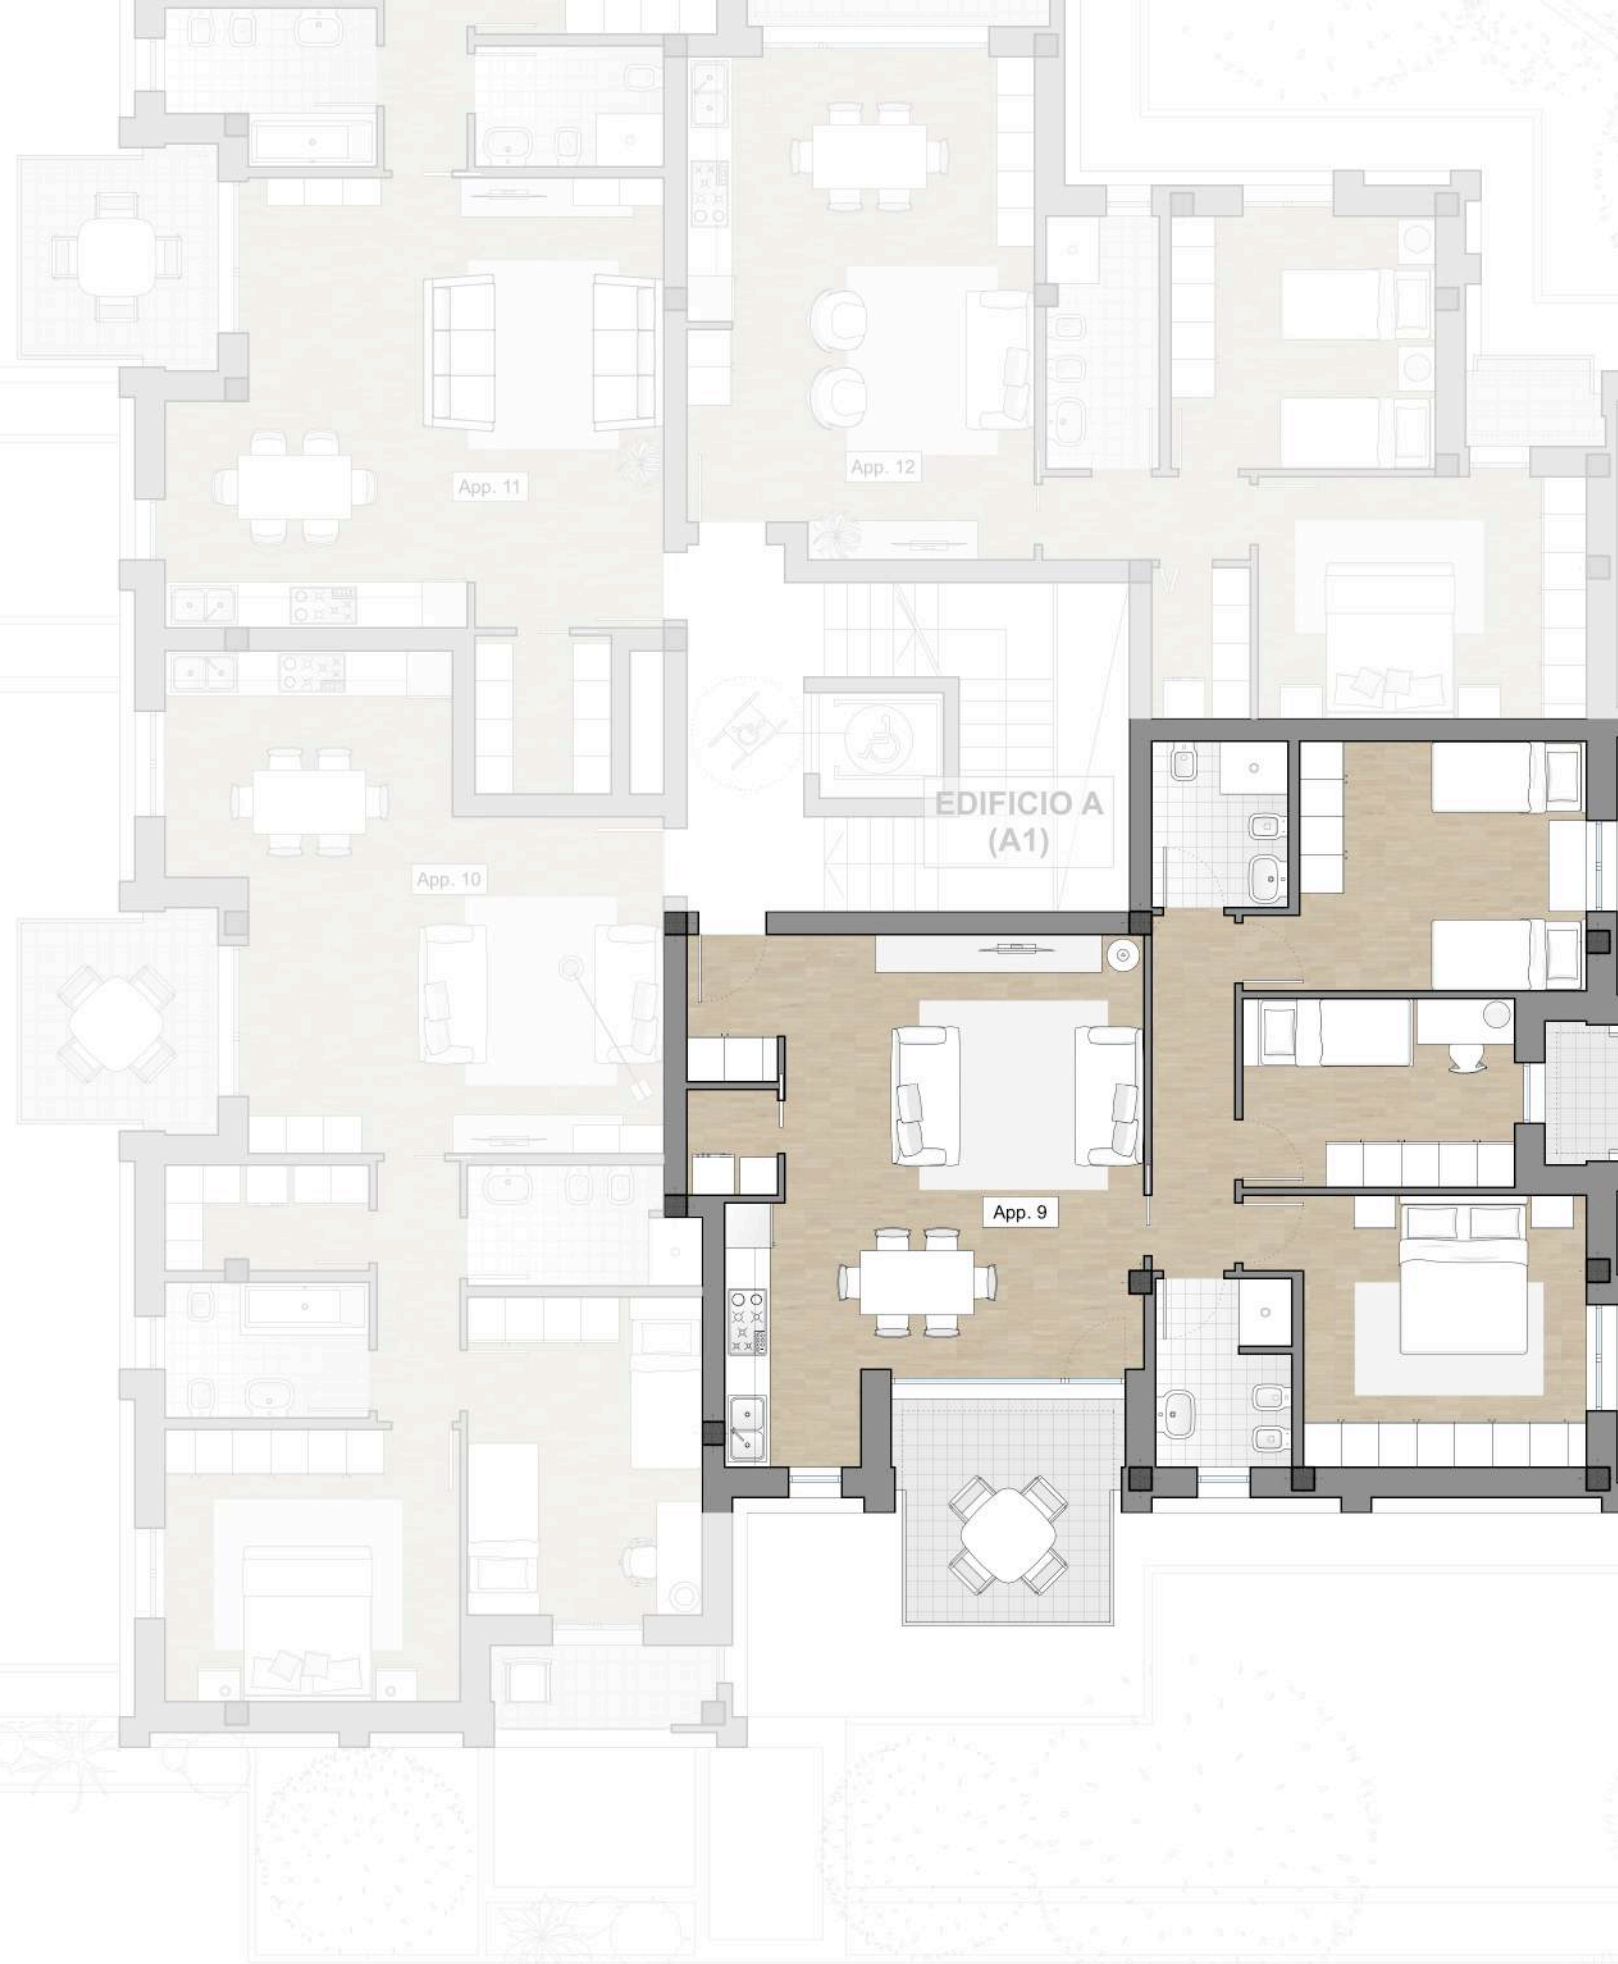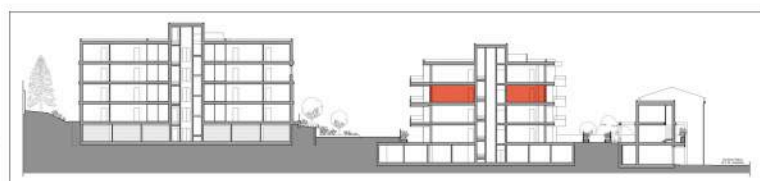


I disegni contenuti nel presente catalogo hanno valore puramente indicativo e non sono vincolanti.
La società costruttrice si riserva di apportare modifiche al presente catalogo senza preavviso - Vietata la riproduzione, anche parziale di contenuti e grafica senza il permesso della società costruttrice.

PARCO
DAMIANI
complesso residenziale



EDIFICIO A1
APPARTAMENTO 13
Appartamento mq. 101.56
Balconi mq. 10.70

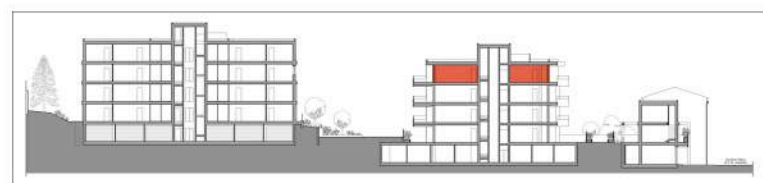

I disegni contenuti nel presente catalogo hanno valore puramente indicativo e non sono vincolanti.
La società costruttrice si riserva di apportare modifiche al presente catalogo senza preavviso - Vietata la riproduzione, anche parziale di contenuti e grafica senza il permesso della società costruttrice.