


PARCO
DAMIANI
complesso residenziale

EDIFICIO A1
APPARTAMENTO 2
Appartamento mq. 97.54
Terrazzo mq. 66.92
Giardino mq. 10.46

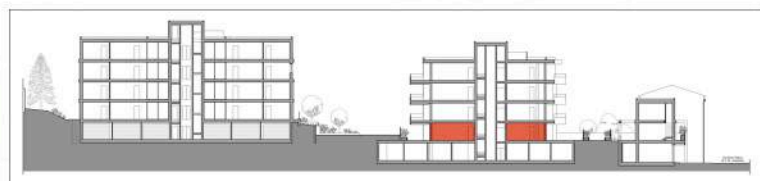



EDIFICIO A
(A2)

I disegni contenuti nel presente catalogo hanno valore puramente indicativo e non sono vincolanti.

La società costruttrice si riserva di apportare modifiche al presente catalogo senza preavviso - Vietata la riproduzione, anche parziale di contenuti e grafica senza il permesso della società costruttrice.

PARCO
DAMIANI
complesso residenziale


**EDIFICIO A1
APPARTAMENTO 6**
Appartamento mq. 92.02
Balconi mq. 10.80

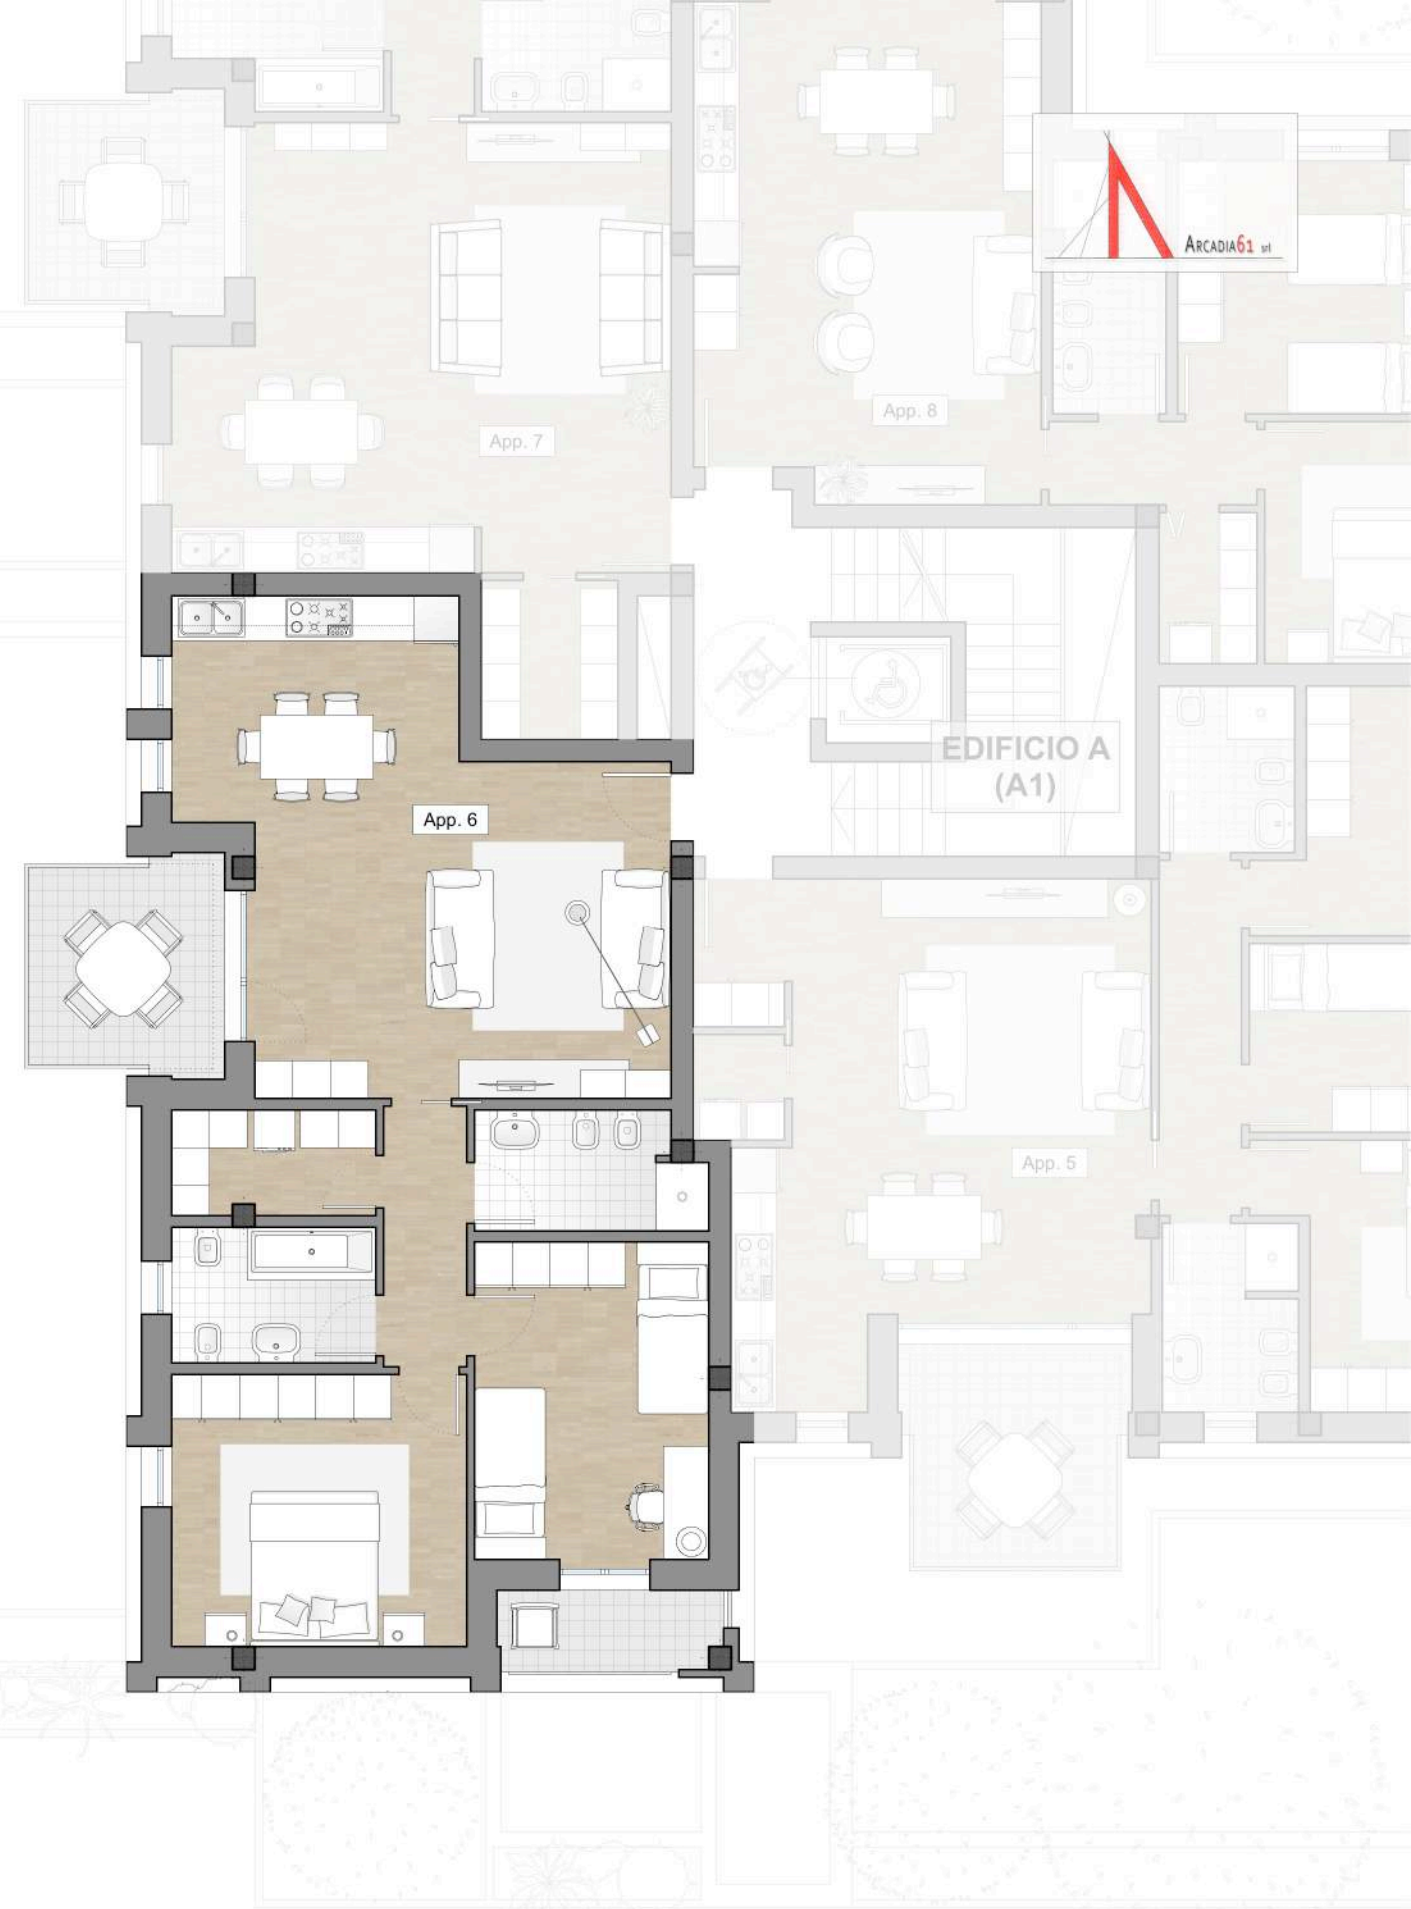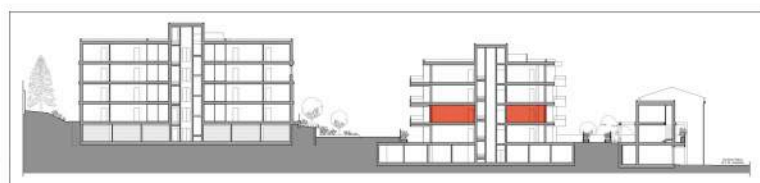

I disegni contenuti nel presente catalogo hanno valore puramente indicativo e non sono vincolanti.
La società costruttrice si riserva di apportare modifiche al presente catalogo senza preavviso - Vietata la riproduzione, anche parziale di contenuti e grafica senza il permesso della società costruttrice.

PARCO
DAMIANI
complesso residenziale

EDIFICIO A1
APPARTAMENTO 10
Appartamento mq. 92.02
Balconi mq. 10.80


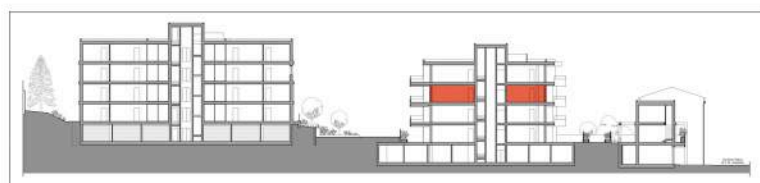


I disegni contenuti nel presente catalogo hanno valore puramente indicativo e non sono vincolanti.

La società costruttrice si riserva di apportare modifiche al presente catalogo senza preavviso - Vietata la riproduzione, anche parziale di contenuti e grafica senza il permesso della società costruttrice.

PARCO
DAMIANI
complesso residenziale

EDIFICIO A1
APPARTAMENTO 14
Appartamento mq. 92.02
Balconi mq. 10.80

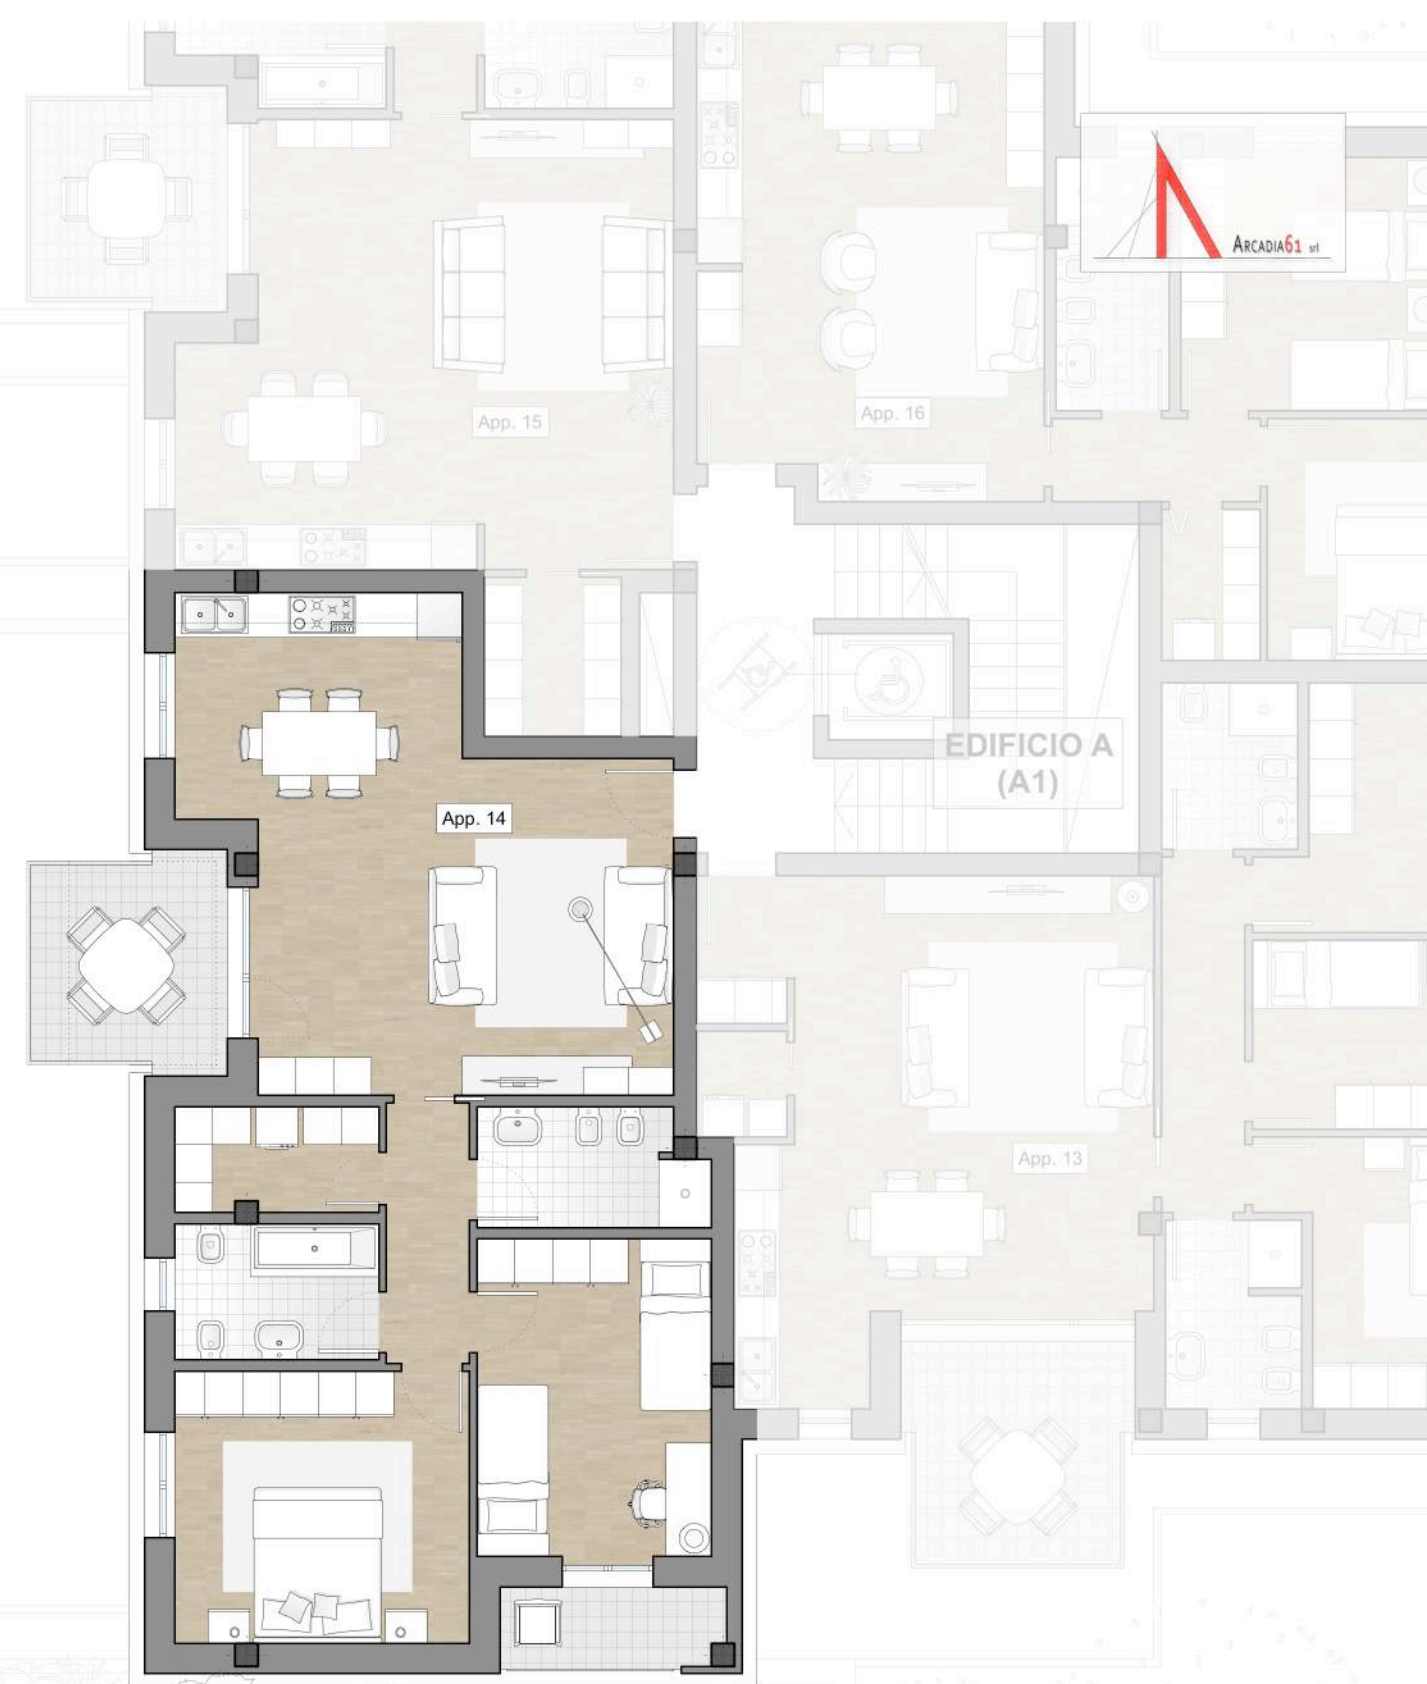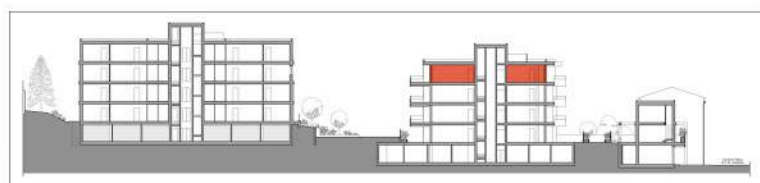

I disegni contenuti nel presente catalogo hanno valore puramente indicativo e non sono vincolanti.

La società costruttrice si riserva di apportare modifiche al presente catalogo senza preavviso - Vietata la riproduzione, anche parziale di contenuti e grafica senza il permesso della società costruttrice.