




EDIFICIO A1
APPARTAMENTO 3
Appartamento mq. 64,55
Terrazzo mq. 68,34
Giardino mq. 15,08


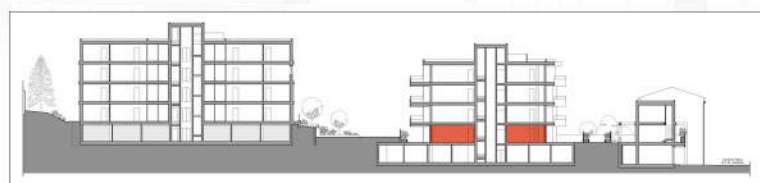


I disegni contenuti nel presente catalogo hanno valore puramente indicativo e non sono vincolanti.
La società costruttrice si riserva di apportare modifiche al presente catalogo senza preavviso - Vietata la riproduzione, anche parziale di contenuti e grafica senza il permesso della società costruttrice.

PARCO
DAMIANI
complesso residenziale



EDIFICIO A1
APPARTAMENTO 7
Appartamento mq. 92.42
Balconi mq. 7.45

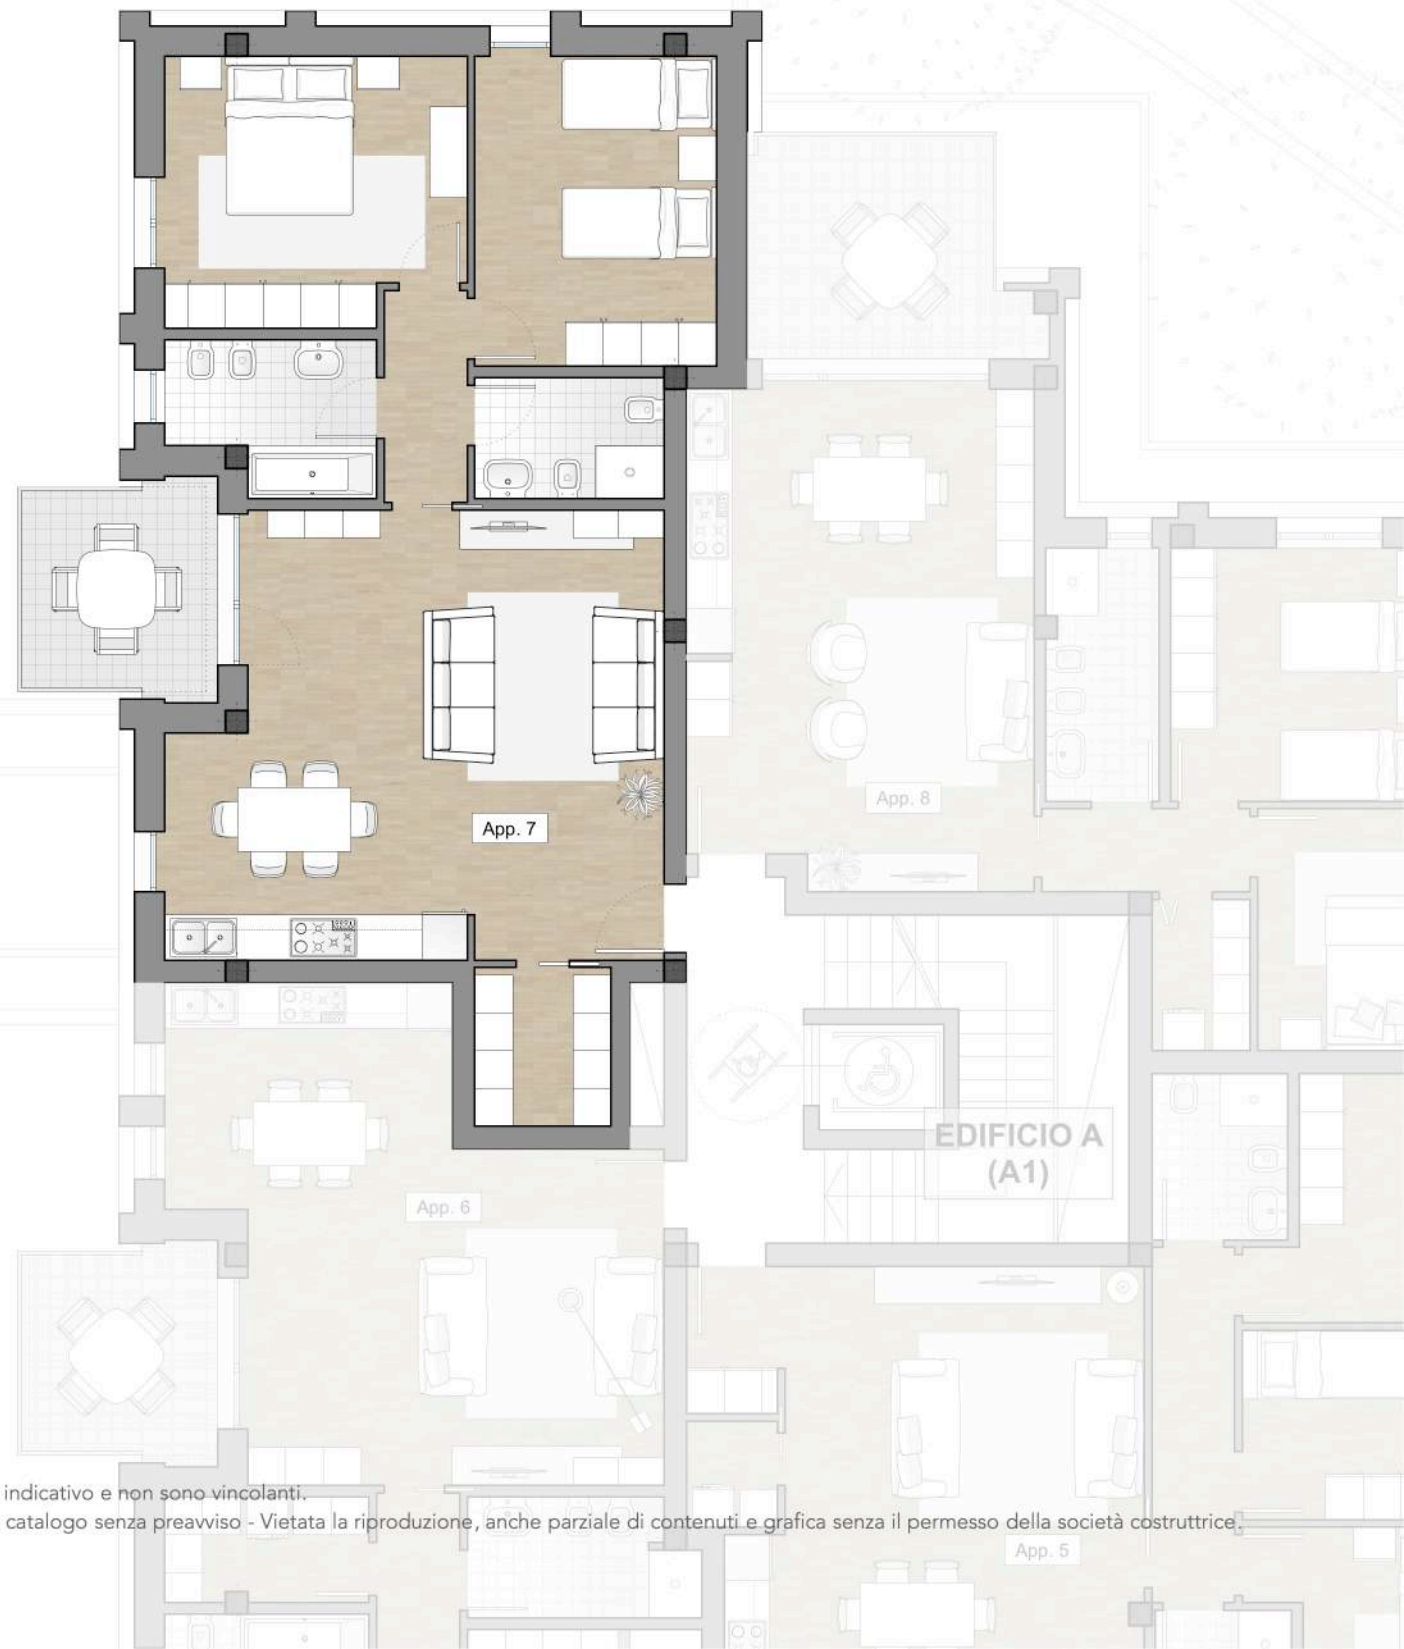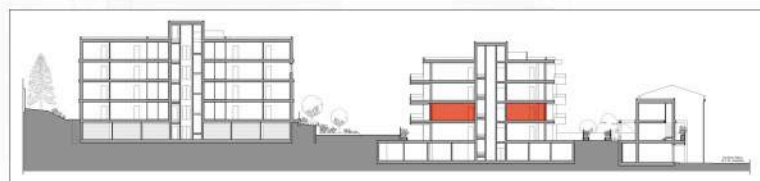

I disegni contenuti nel presente catalogo hanno valore puramente indicativo e non sono vincolanti.


La società costruttrice si riserva di apportare modifiche al presente catalogo senza preavviso - Vietata la riproduzione, anche parziale di contenuti e grafica senza il permesso della società costruttrice.

App. 5

PARCO
DAMIANI
complesso residenziale



EDIFICIO A1
APPARTAMENTO 11
Appartamento mq. 92.42
Balconi mq. 7.45


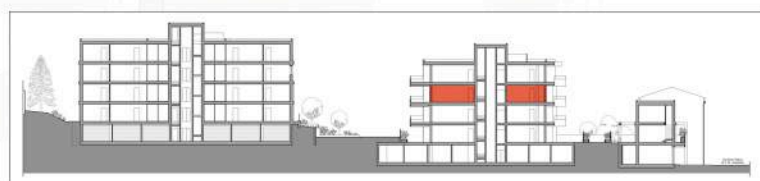


I disegni contenuti nel presente catalogo hanno valore puramente indicativo e non sono vincolanti.
La società costruttrice si riserva di apportare modifiche al presente catalogo senza preavviso - Vietata la riproduzione, anche parziale di contenuti e grafica senza il permesso della società costruttrice.

PARCO
DAMIANI
complesso residenziale



EDIFICIO A1
APPARTAMENTO 15
Appartamento mq. 92.42
Balconi mq. 7.45

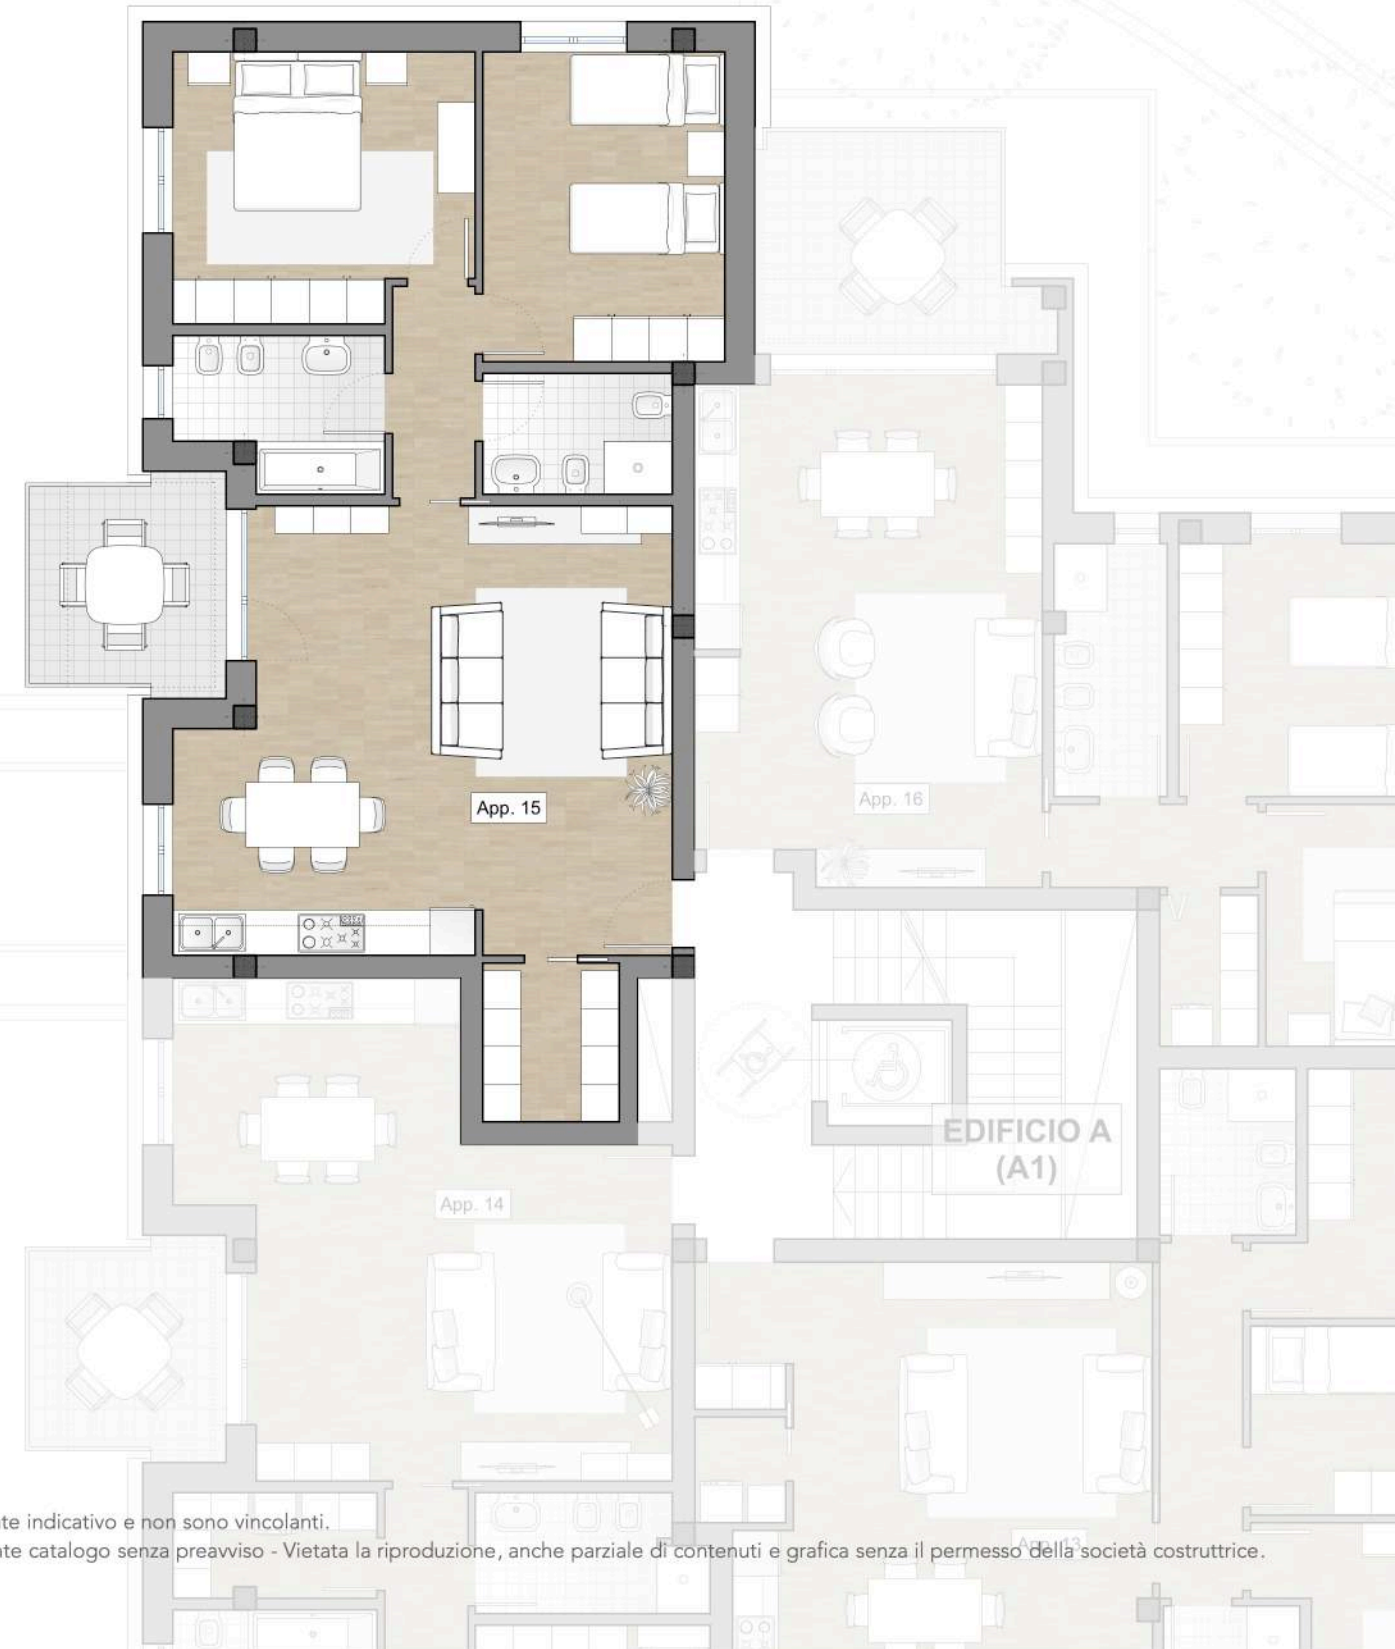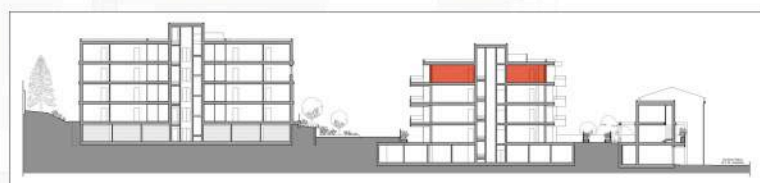

I disegni contenuti nel presente catalogo hanno valore puramente indicativo e non sono vincolanti.
La società costruttrice si riserva di apportare modifiche al presente catalogo senza preavviso - Vietata la riproduzione, anche parziale di contenuti e grafica senza il permesso della società costruttrice.