

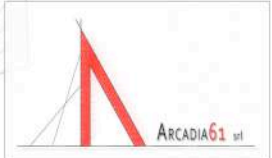


PARCO  
**DAMIANI**  
complesso residenziale

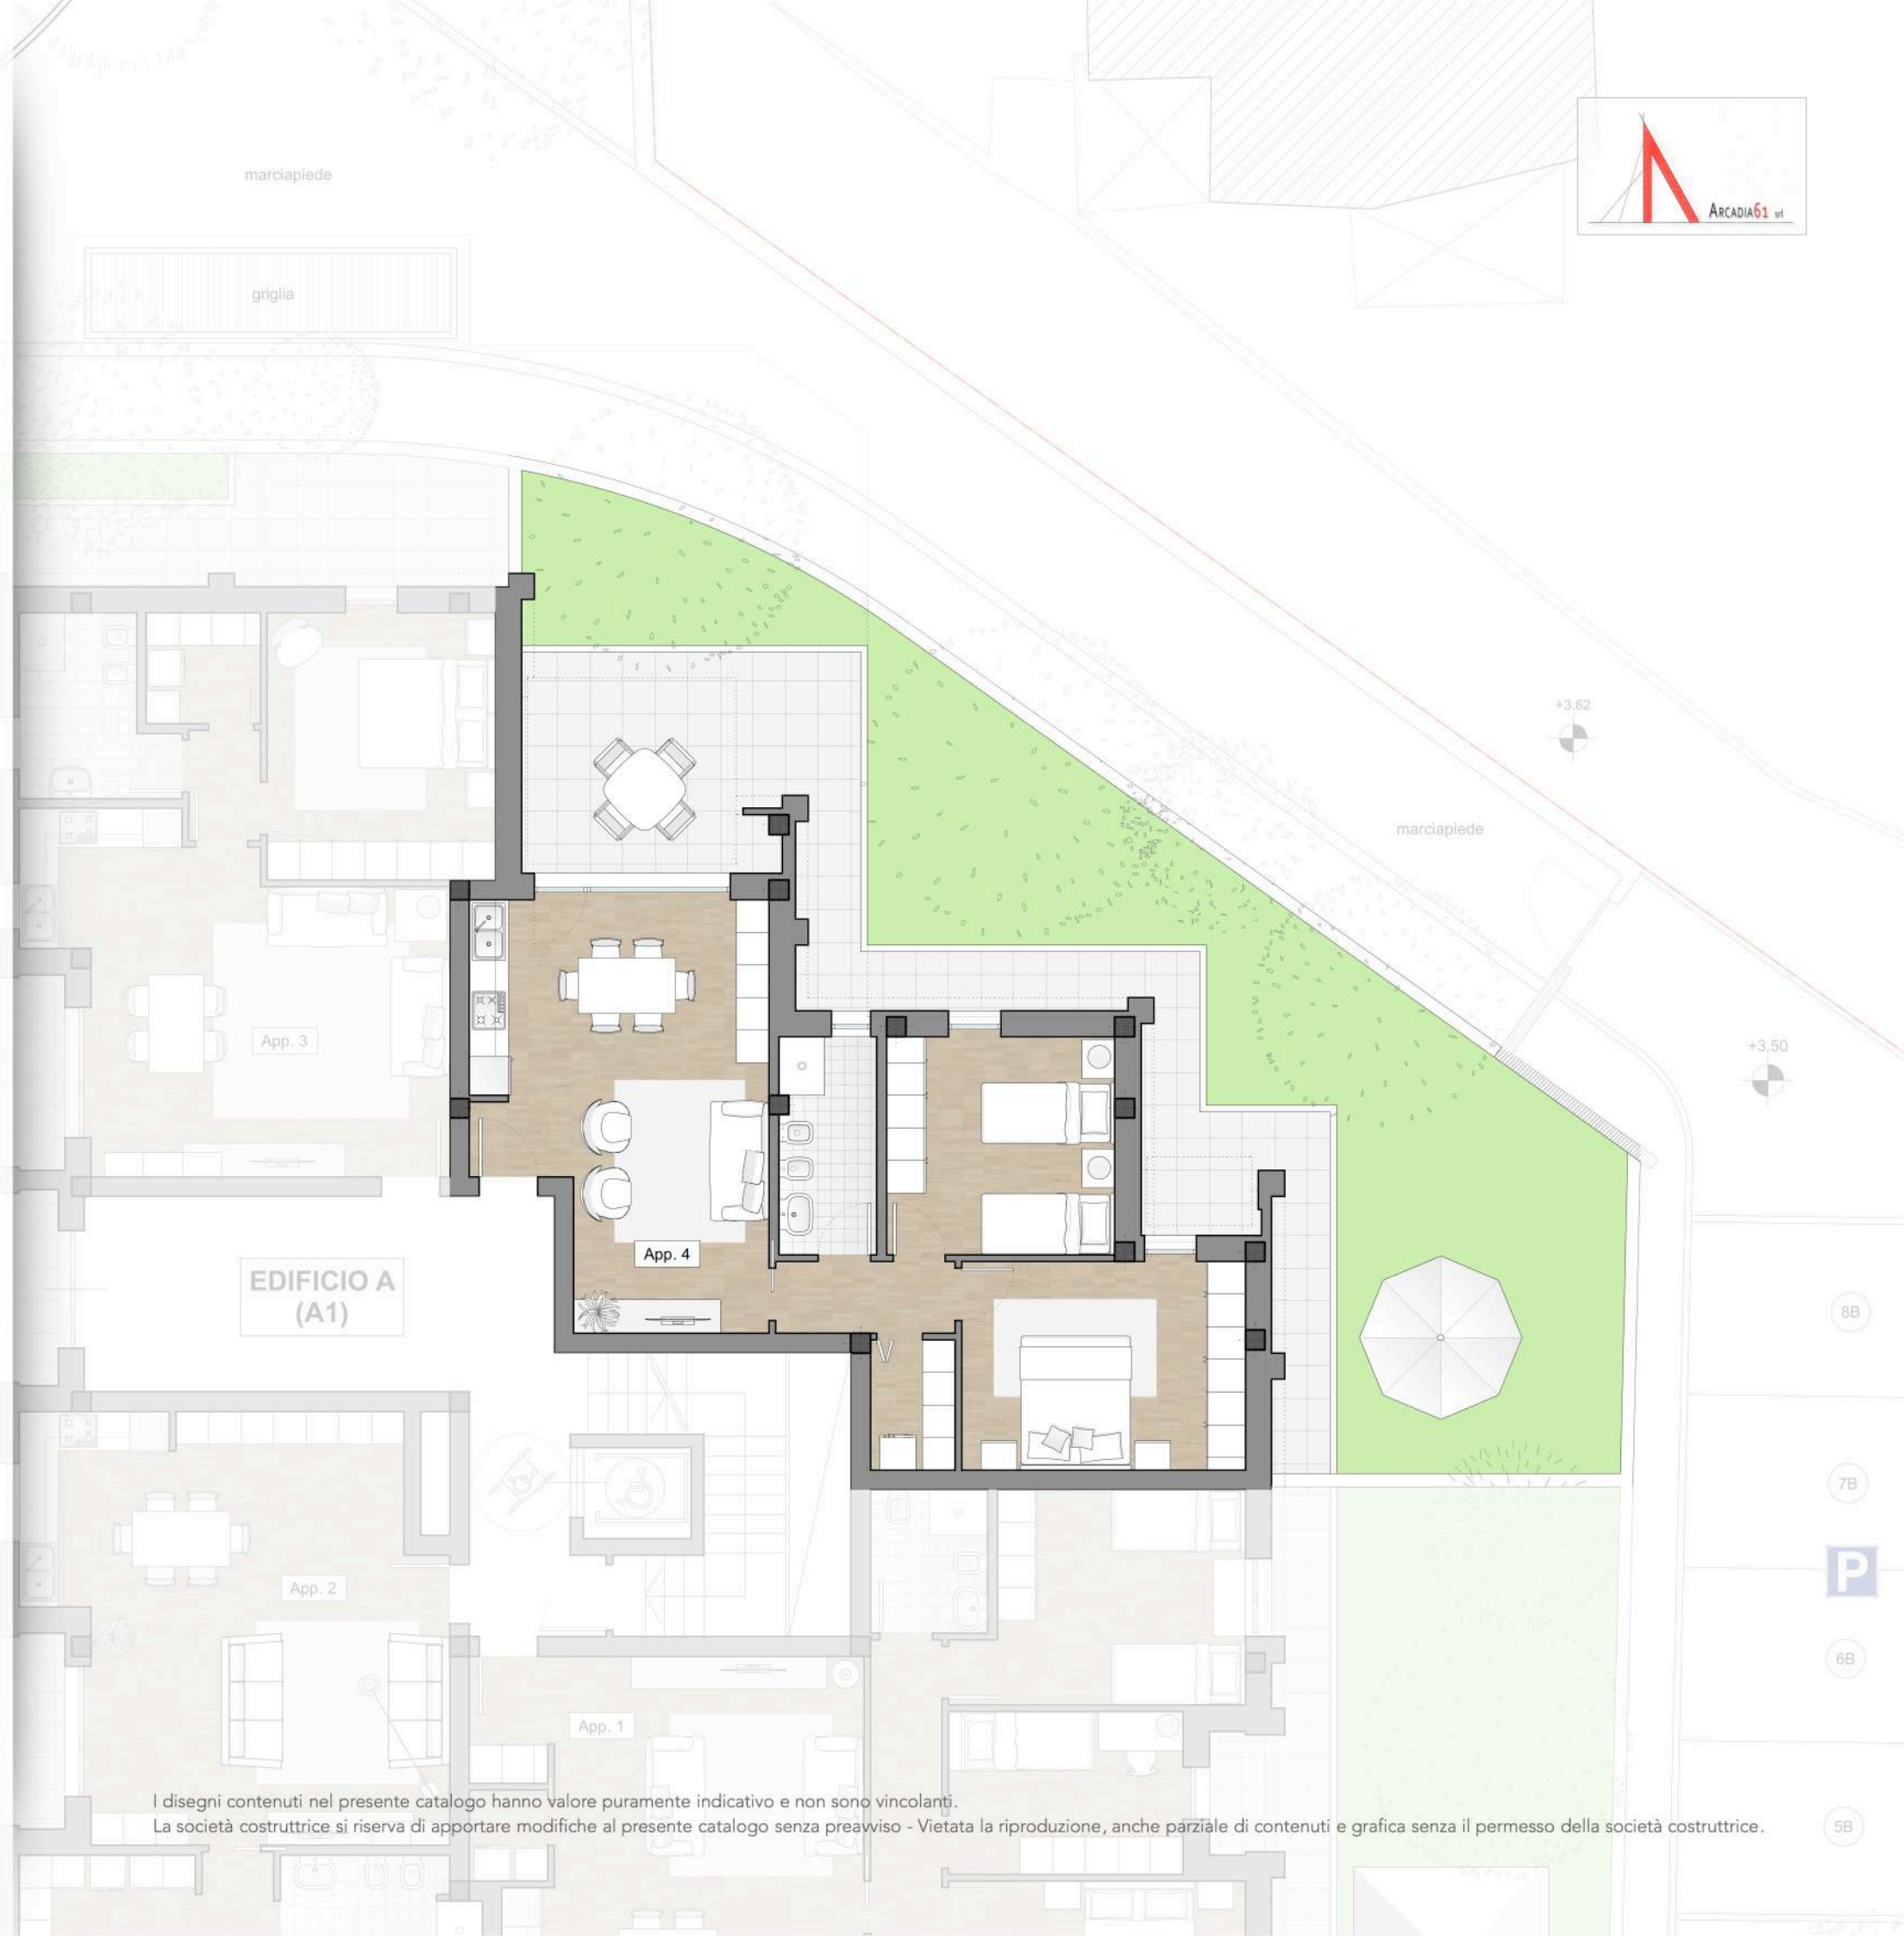


**EDIFICIO A1**  
**APPARTAMENTO 4**  
Appartamento mq. 76,76  
Terrazzo mq. 37,26  
Giardino mq. 67,63

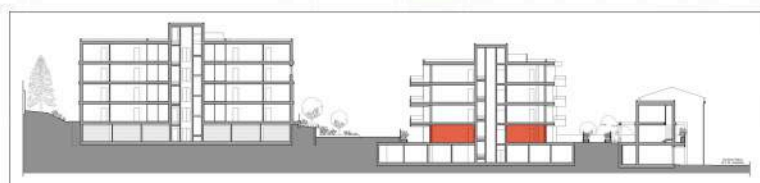



I disegni contenuti nel presente catalogo hanno valore puramente indicativo e non sono vincolanti.  
La società costruttrice si riserva di apportare modifiche al presente catalogo senza preavviso - Vietata la riproduzione, anche parziale di contenuti e grafica senza il permesso della società costruttrice.

8B  
7B  
P  
6B  
5B

PARCO  
**DAMIANI**  
complesso residenziale

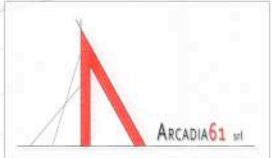


**EDIFICIO A1**  
**APPARTAMENTO 8**  
Appartamento mq. 79.33  
Balconi mq. 12.62

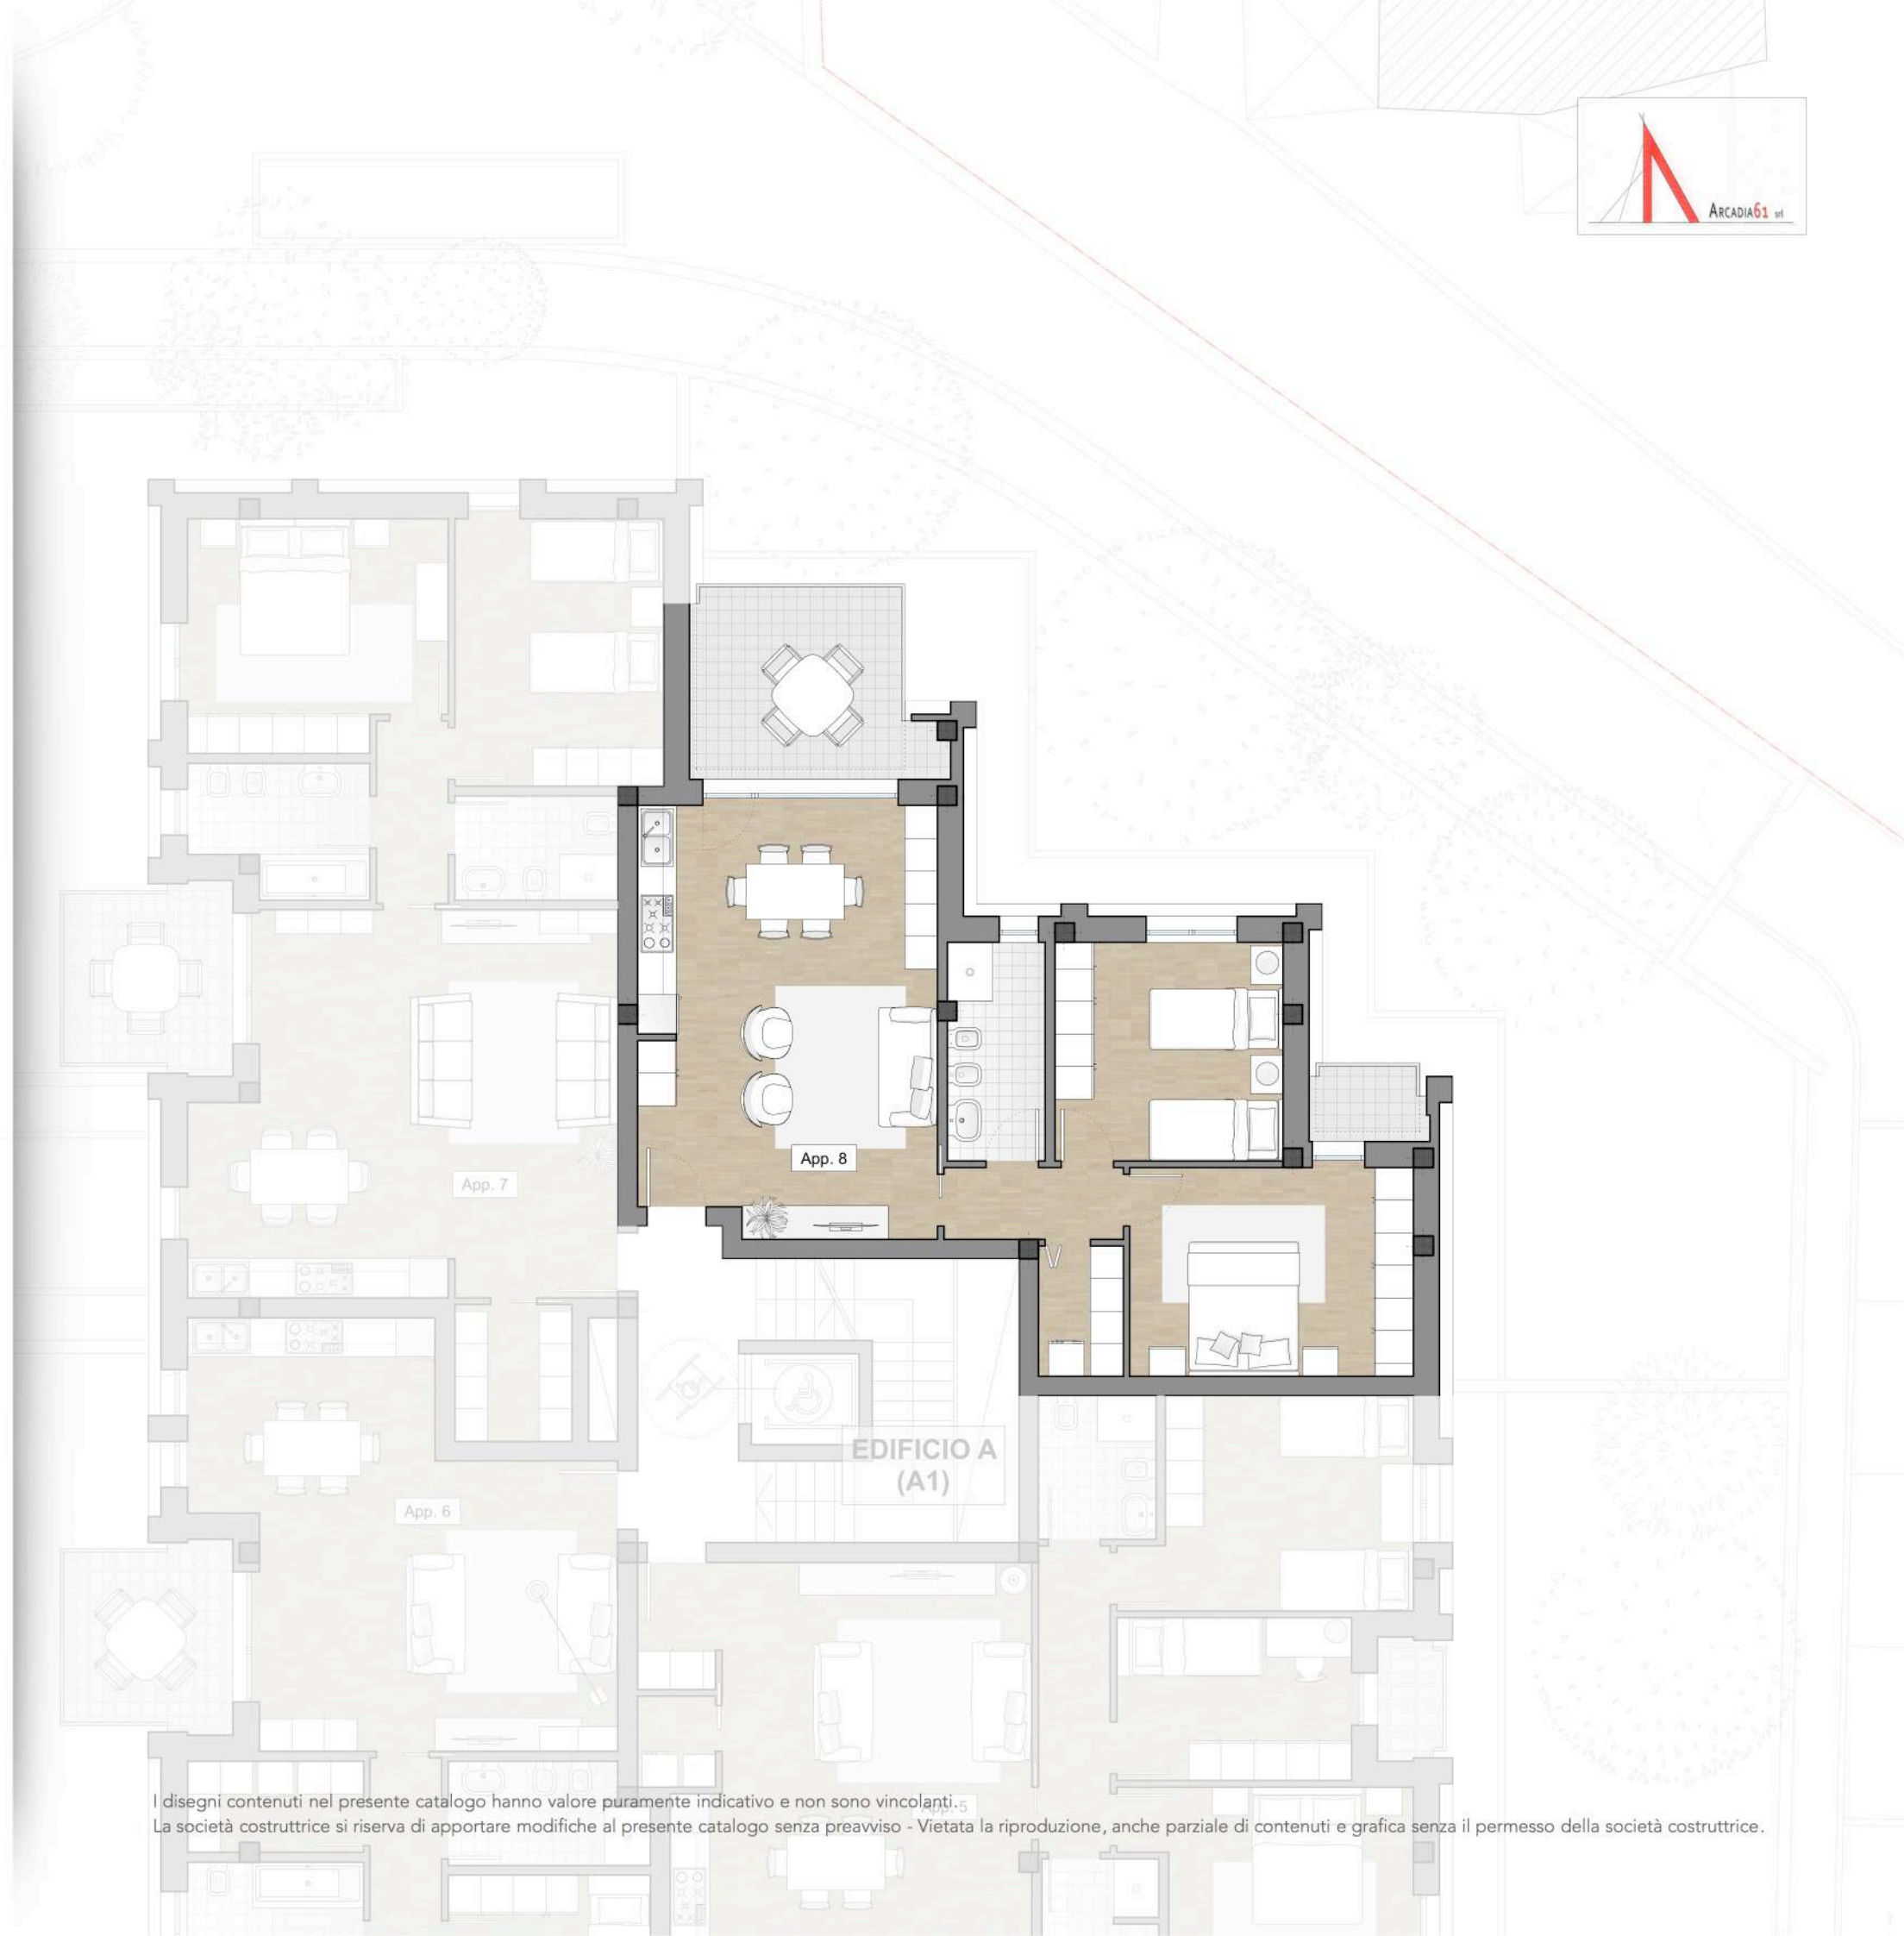
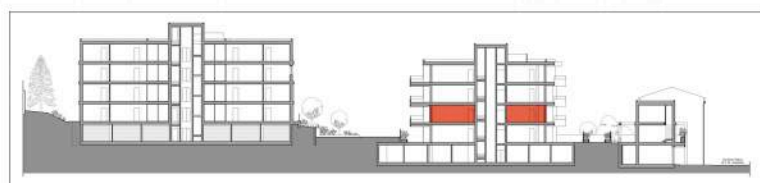


I disegni contenuti nel presente catalogo hanno valore puramente indicativo e non sono vincolanti.  
La società costruttrice si riserva di apportare modifiche al presente catalogo senza preavviso - Vietata la riproduzione, anche parziale di contenuti e grafica senza il permesso della società costruttrice.

PARCO  
**DAMIANI**  
complesso residenziale

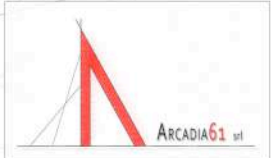


**EDIFICIO A1**  
**APPARTAMENTO 12**  
Appartamento mq. 79.33  
Balconi mq. 12.62

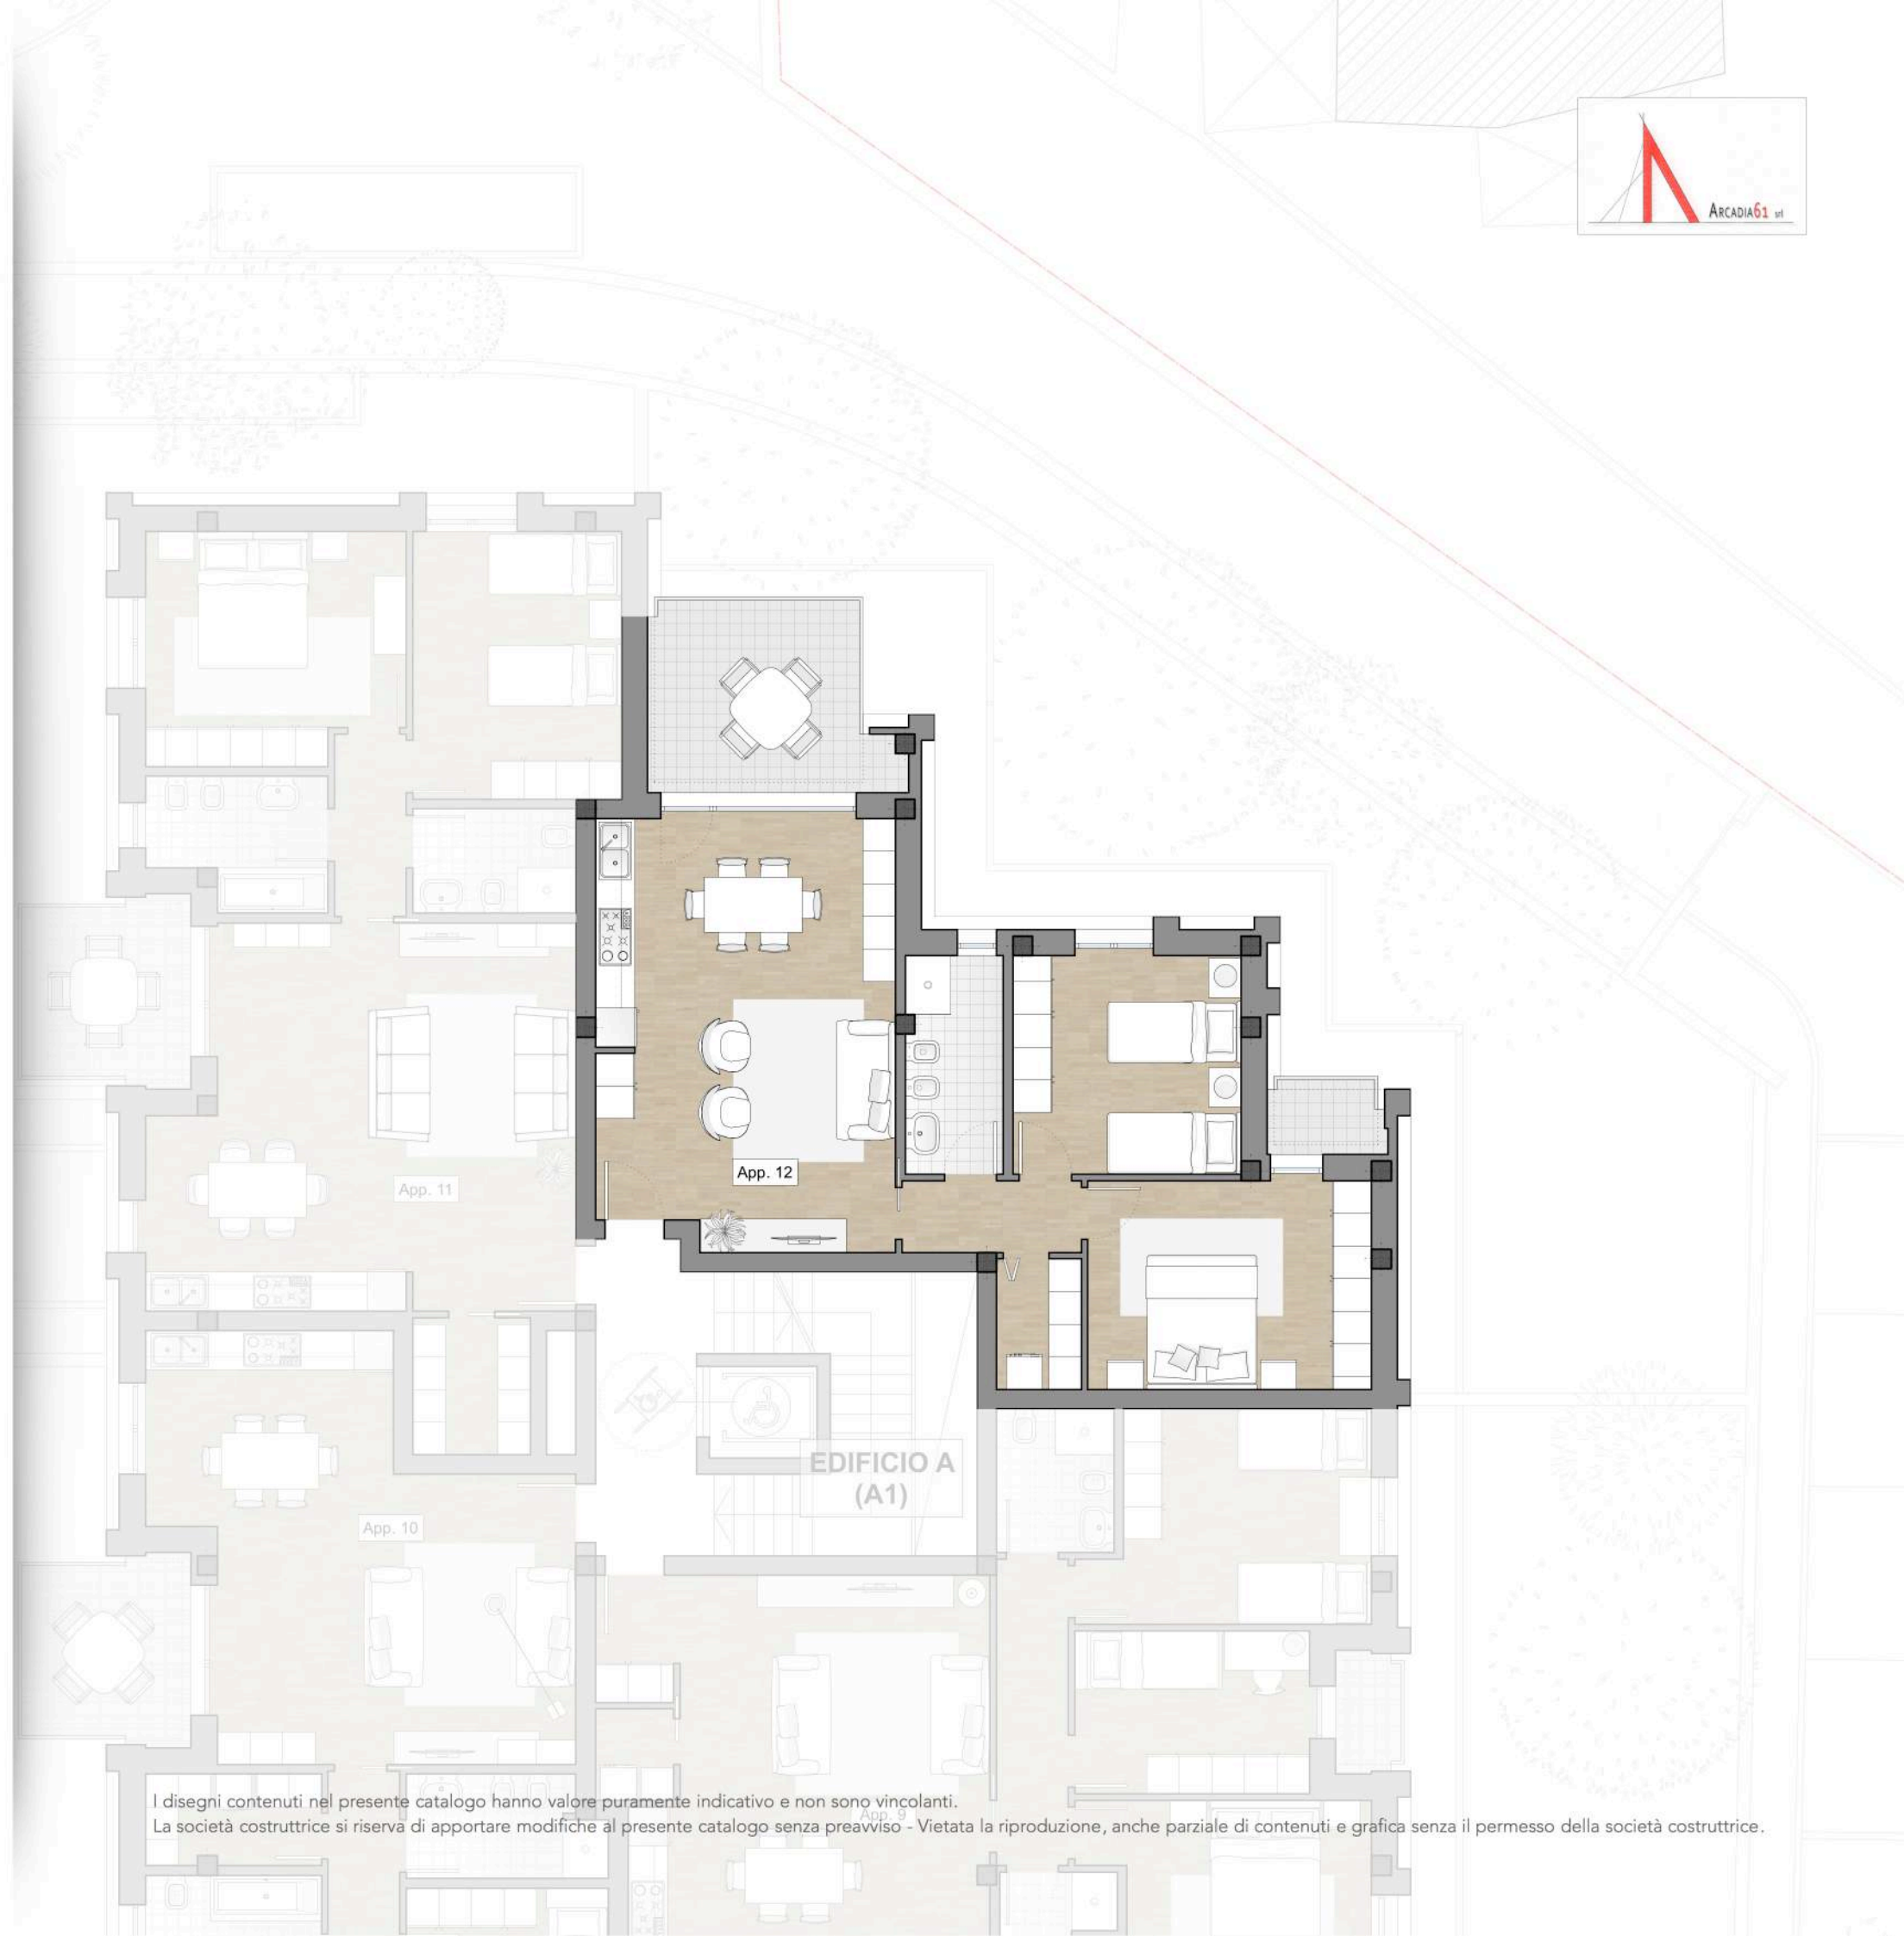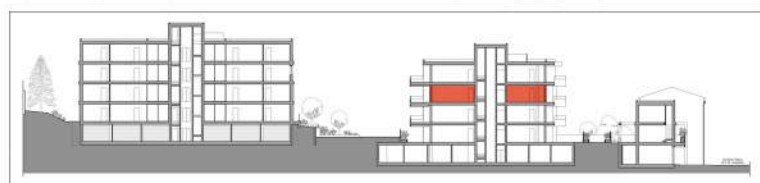


I disegni contenuti nel presente catalogo hanno valore puramente indicativo e non sono vincolanti.  
La società costruttrice si riserva di apportare modifiche al presente catalogo senza preavviso - Vietata la riproduzione, anche parziale di contenuti e grafica senza il permesso della società costruttrice.

PARCO  
**DAMIANI**  
complesso residenziale

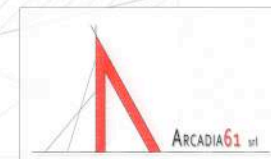

**EDIFICIO A1**  
**APPARTAMENTO 16**  
Appartamento mq. 79.33  
Balconi mq. 12.10

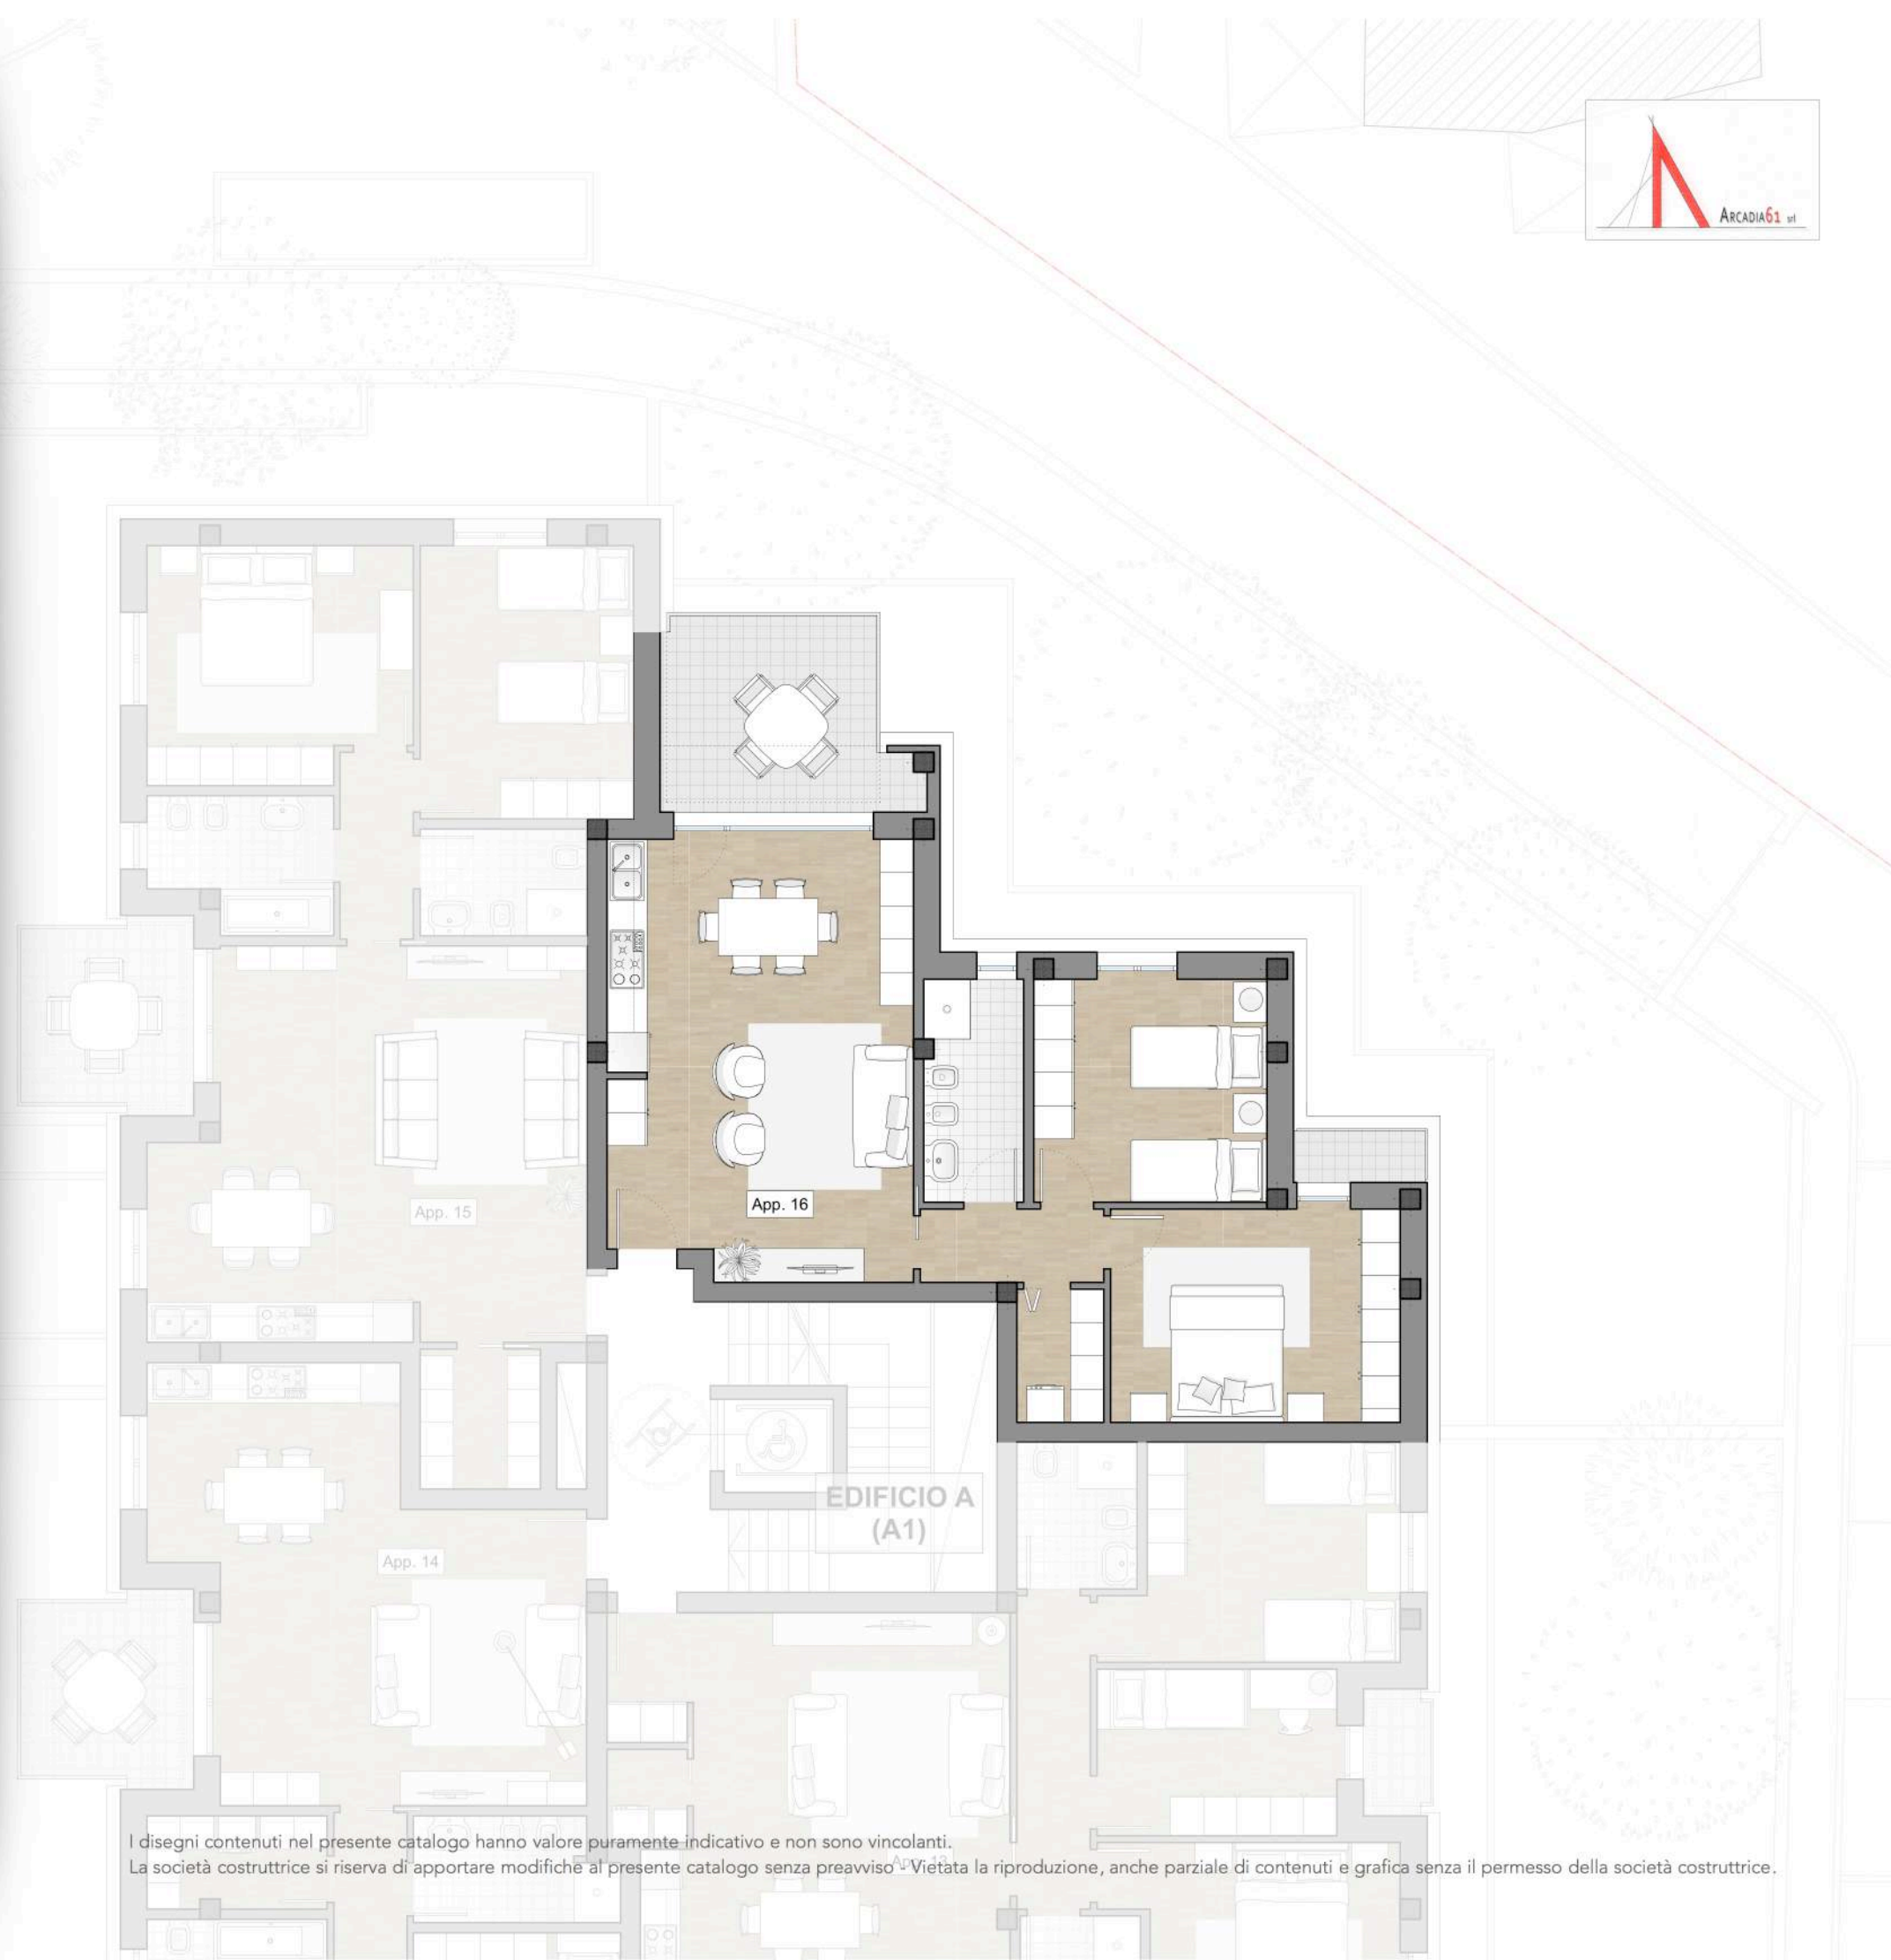

I disegni contenuti nel presente catalogo hanno valore puramente indicativo e non sono vincolanti.  
La società costruttrice si riserva di apportare modifiche al presente catalogo senza preavviso. Vietata la riproduzione, anche parziale di contenuti e grafica senza il permesso della società costruttrice.