


PARCO  
**DAMIANI**  
complesso residenziale

**EDIFICIO C**  
**APPARTAMENTO 2**  
Appartamento mq. 73.86  
Terrazzo mq. 38.38  
Giardino mq. 15.12



Via S. Damiani

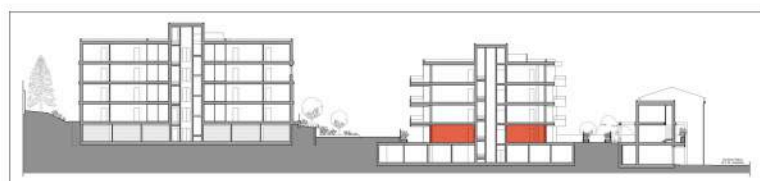


I disegni contenuti nel presente catalogo hanno valore puramente indicativo e non sono vincolanti.  
La società costruttrice si riserva di apportare modifiche al presente catalogo senza preavviso - Vietata la riproduzione, anche parziale di contenuti e grafica senza il permesso della società costruttrice.

PARCO  
**DAMIANI**  
complesso residenziale

Via S. Damiano

**EDIFICIO C**  
**APPARTAMENTO 5**  
Appartamento mq. 73.34  
Balconi mq. 14.10

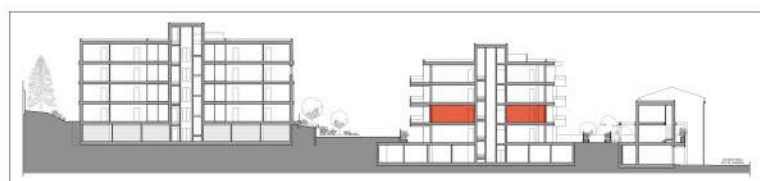


limite di proprietà

I disegni contenuti nel presente catalogo hanno valore puramente indicativo e non sono vincolanti.  
La società costruttrice si riserva di apportare modifiche al presente catalogo senza preavviso - Vietata la riproduzione, anche parziale di contenuti e grafica senza il permesso della società costruttrice.


PARCO  
**DAMIANI**  
complesso residenziale

Via S. Damiani

**EDIFICIO C**  
**APPARTAMENTO 8**  
Appartamento mq. 73.34  
Balconi mq. 14.10

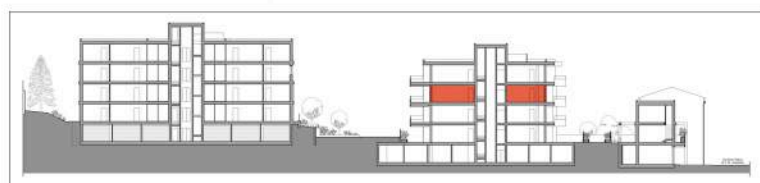

limite di proprietà

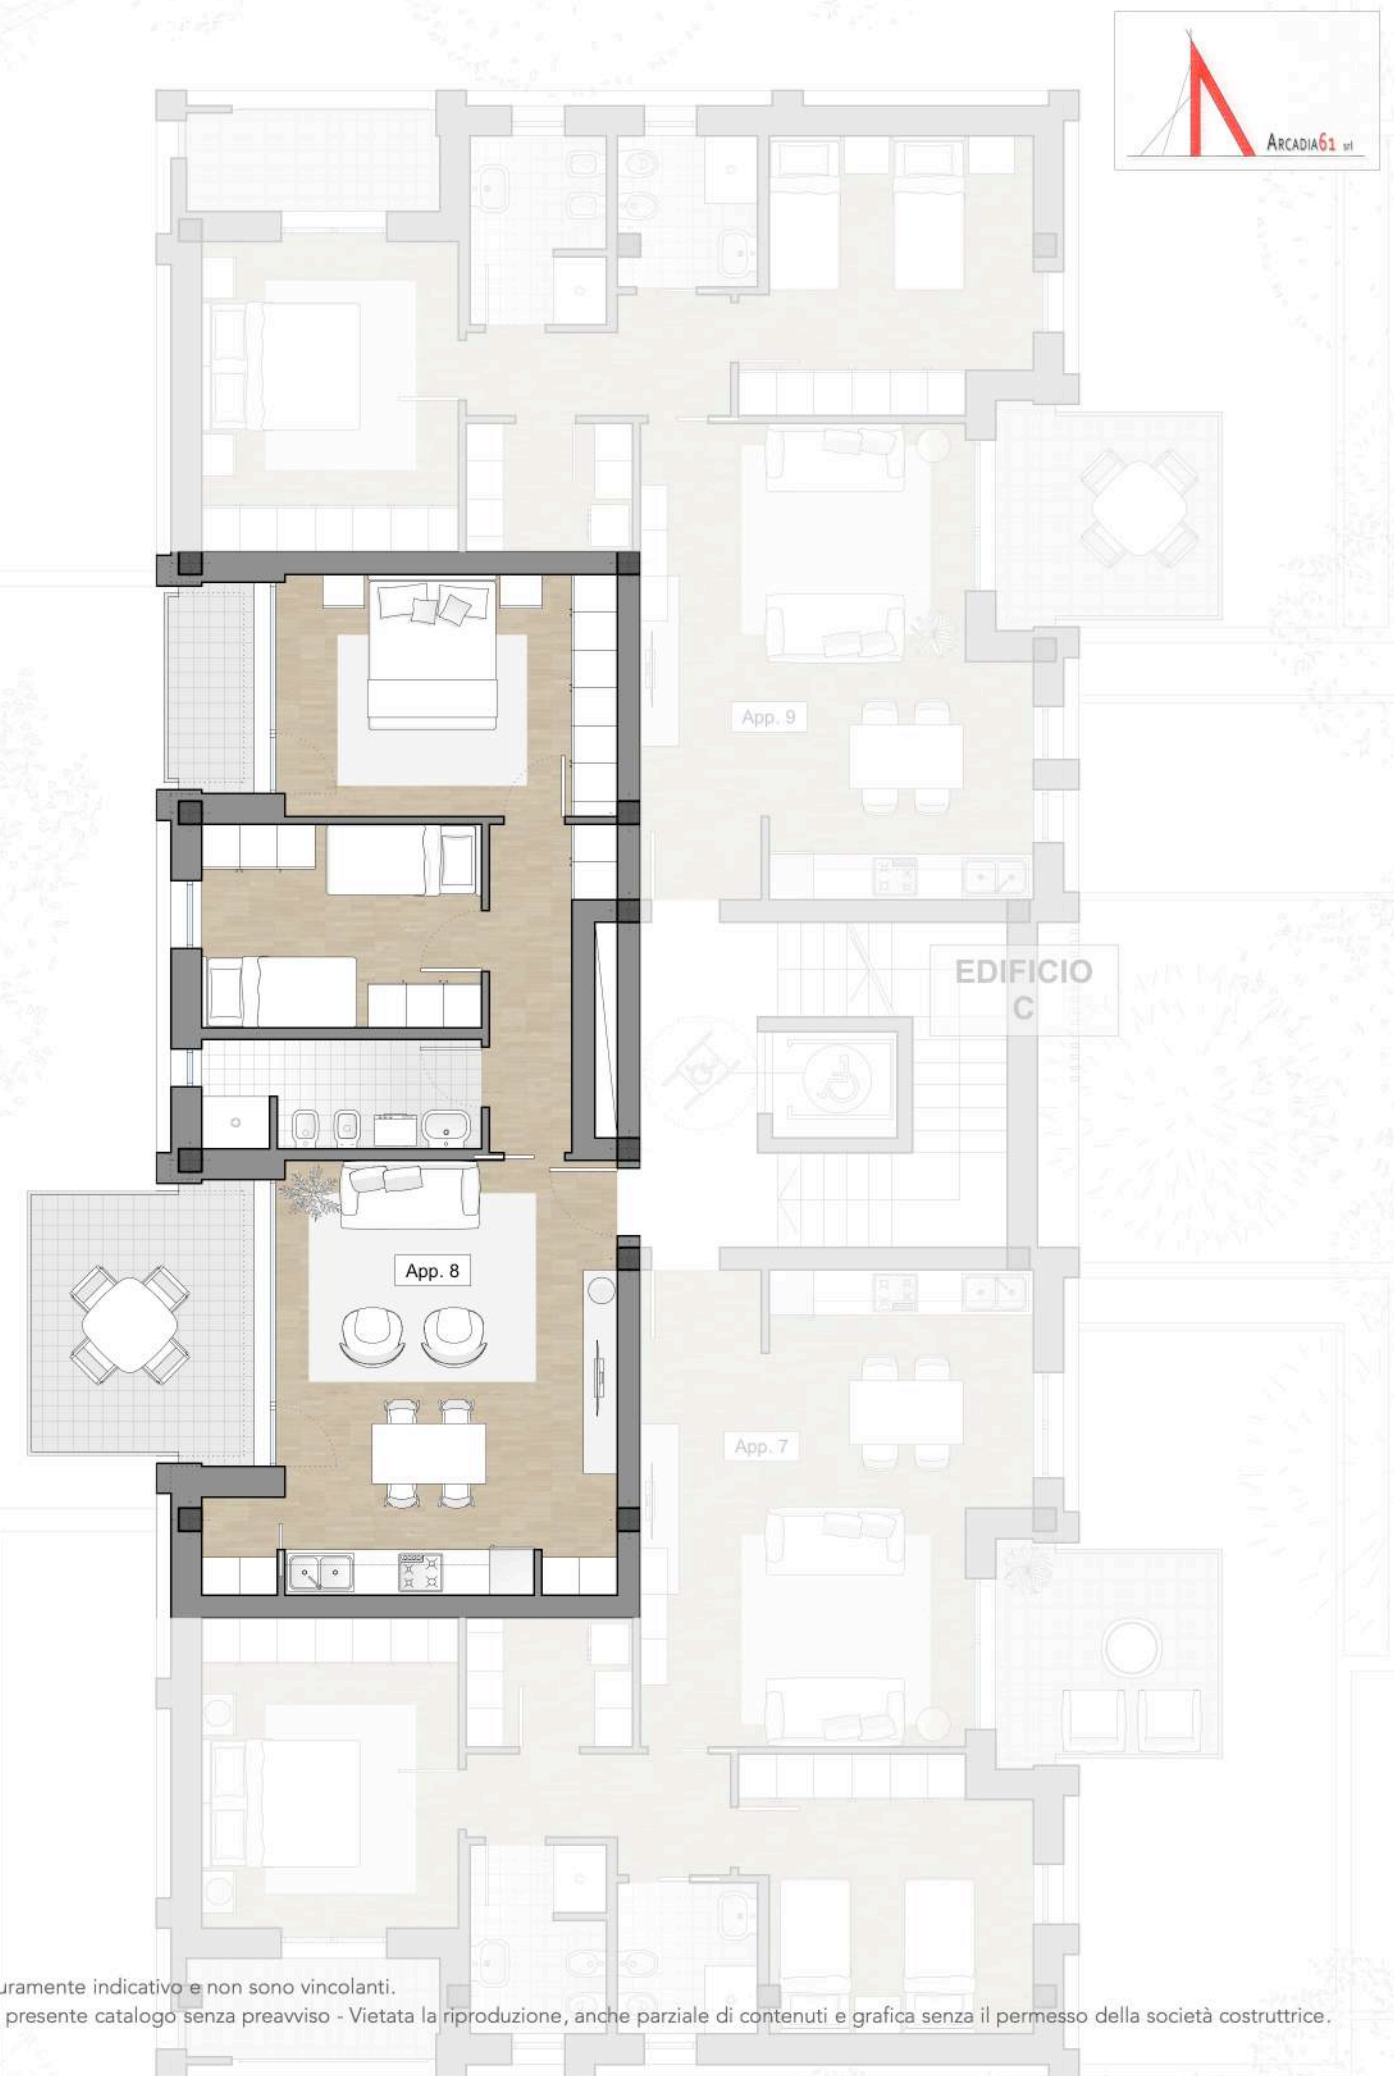


I disegni contenuti nel presente catalogo hanno valore puramente indicativo e non sono vincolanti.  
La società costruttrice si riserva di apportare modifiche al presente catalogo senza preavviso - Vietata la riproduzione, anche parziale di contenuti e grafica senza il permesso della società costruttrice.


PARCO  
**DAMIANI**  
complesso residenziale

Via S. Damiano

**EDIFICIO C**  
**APPARTAMENTO 11**  
Appartamento mq. 73.34  
Balconi mq. 14.10

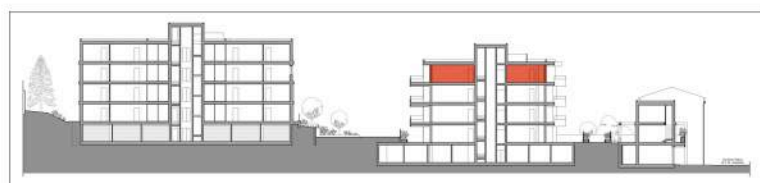

limite di proprietà

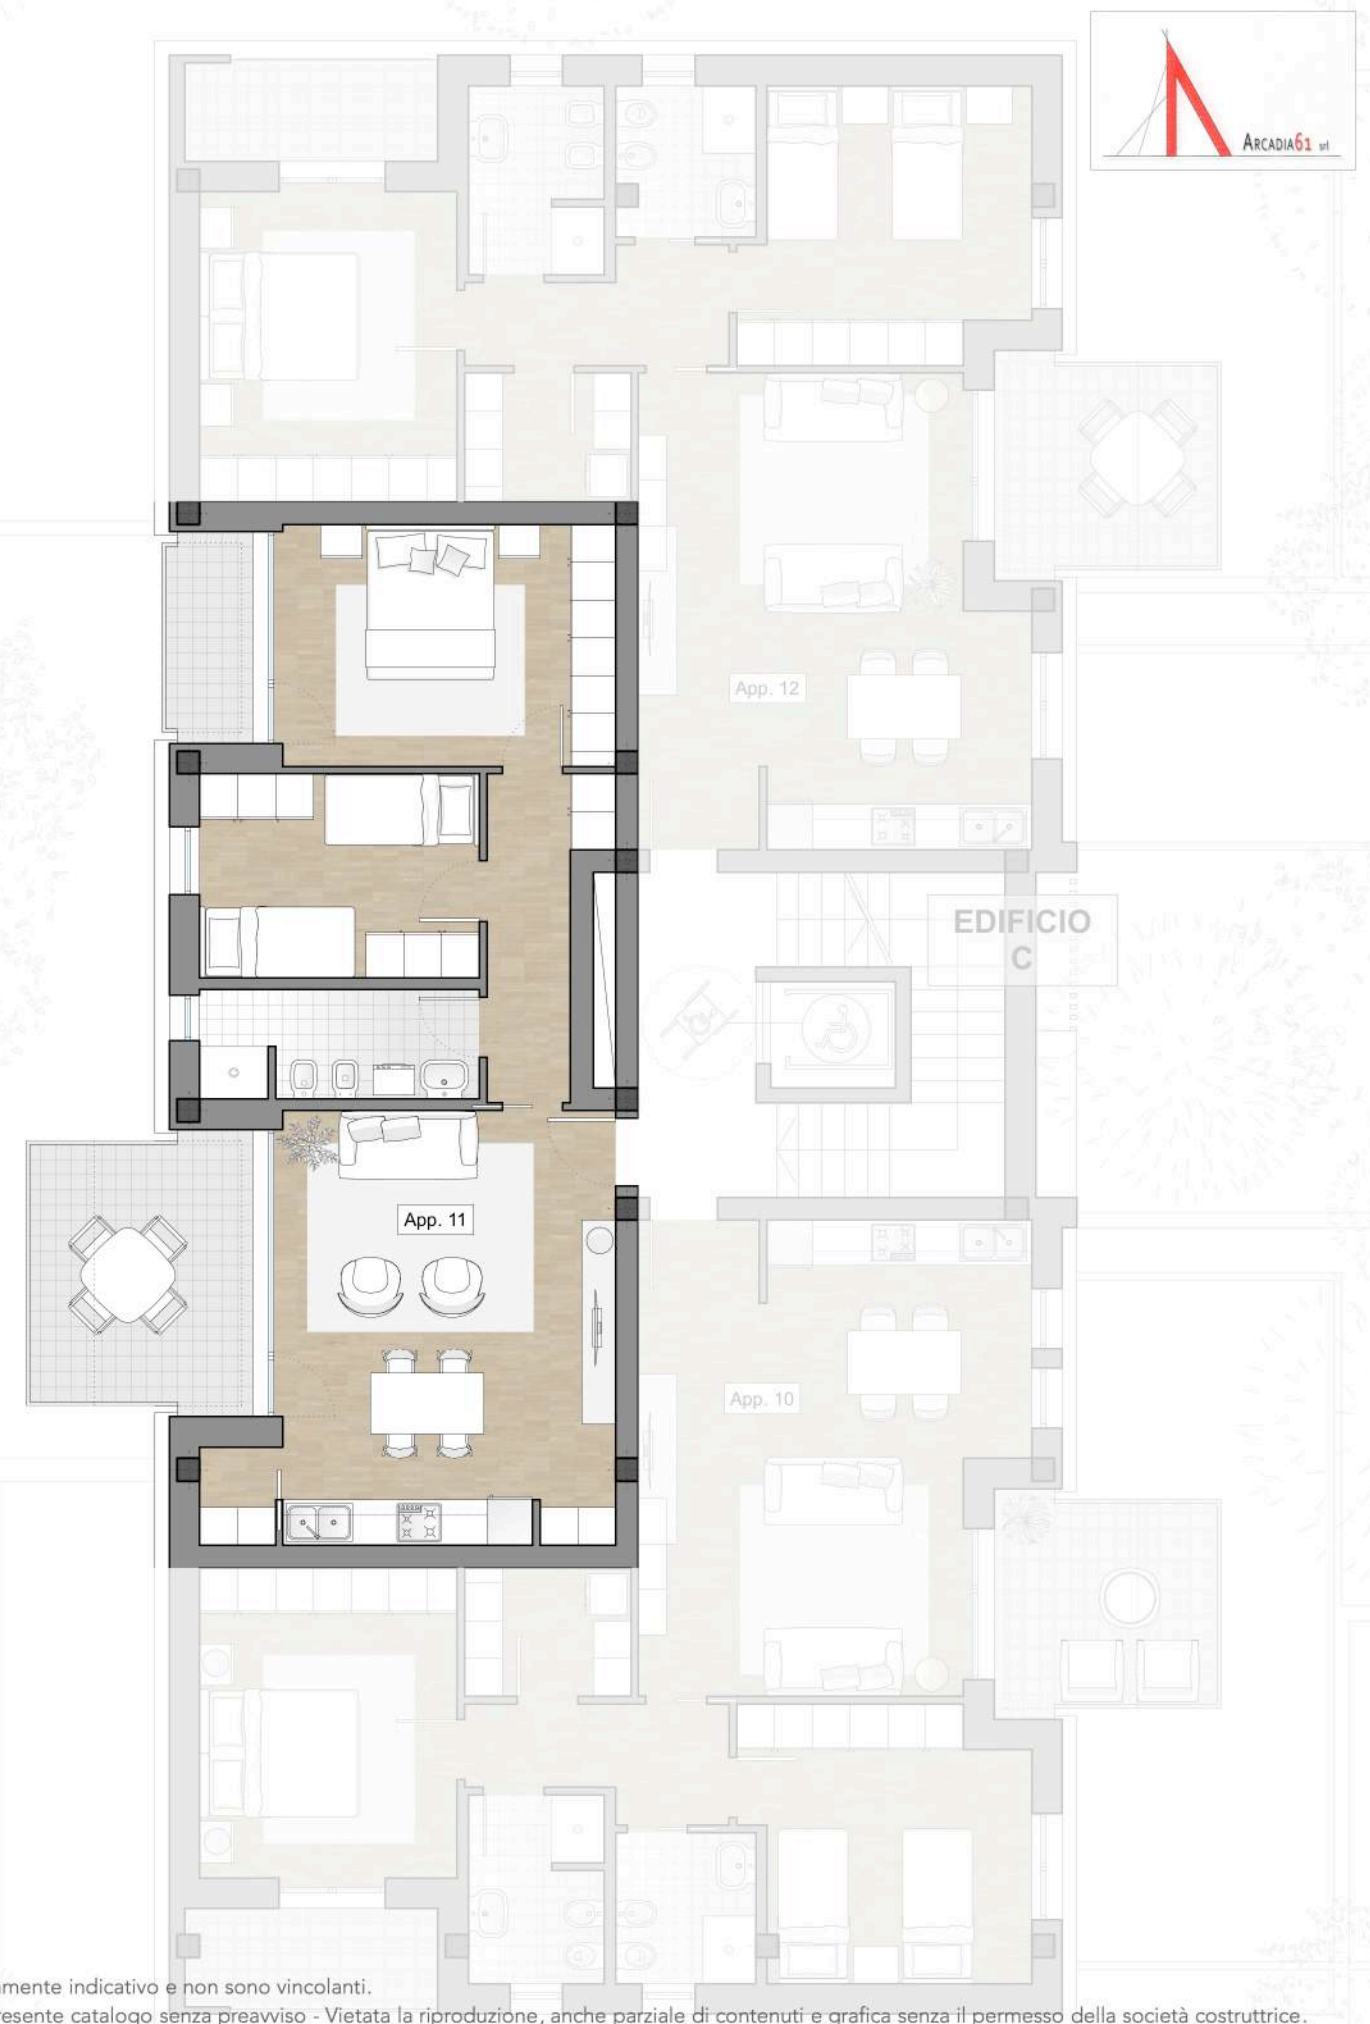

I disegni contenuti nel presente catalogo hanno valore puramente indicativo e non sono vincolanti.  
La società costruttrice si riserva di apportare modifiche al presente catalogo senza preavviso - Vietata la riproduzione, anche parziale di contenuti e grafica senza il permesso della società costruttrice.